

SITUACIJOS SCHEMA

EKSPLIKACIJA

1.	PROJEKTUOJAMA VĖJO ELEKTRINĖ
2.	PROJEKTUOJAMA AIKŠTELĖ

SUTARTINIAI ŽYMĖJIMAI

	SKLYPO RIBA
	PROJEKTUOJAMA SKALDOS DANGA
	PROJEKTUOJAMA VEJA
	PROJEKTUOJAMA BETONINIŲ TRINKELIŲ DANGA
	PROJEKTUOJAMA TVORA SU 1m PLOČIO VARTELIAIS
	IVAŽIAVIMŲ/ IŠVAŽIAVIMŲ Į IŠ SKLYPO VIETA

±0.00=22.74


Vėjo elektrinės centro koordinatės

X: 6112815.78  
Y: 380052.95


PASTABOS

- ±0,00 YRA VĖJO JĖGAINĖS PAMATO VIRŠAUS ALTITUDĖ
- BRĖŽINYJE IŠMATAVIMAI ŽYMIMI METRAIS
- BRĖŽINYS NESKIRTAS MATUOTI
- PRIVAŽIAVIMO KELIAI PROJEKTUOJAMI ATSKITU PROJEKTU


0	2024 02	Visuomenės informavimui			
LAIDA	IŠLEIDIMO DATA	LAIDOS STATUSAS. KEITIMO PRIEŽASTIS (JEI TAIKOMA)			
KVAL. PATV. DOK. NR.	<div><div><b>PROJEKTŲ CENTRAS</b></div></div> <div>KONCERNO „ACHEMOS GRUPĖ“ NARYS</div>			STATINIO PROJEKTO PAVADINIMAS Kito inžinerinio statinio (vėjo elektrinės), Pagėgių sav., Vilkyškių sen., Vartūliškių k., kad. Nr.8887/0002:681 naujos statybos projektas	
				STATINIO NUMERIS IR PAVADINIMAS	
	Pareigos	Vardas, Pavardė	Parašas	00- SKLYPO PLANAS	
40920	PV	M. Žiulpa			
A 1533	PDV	J. Mockevičienė		DOKUMENTO PAVADINIMAS	
				LAIDA	
				Sklypo planas M 1:500	
				0	
LT	STATYTOJAS IR (ARBA) UŽSAKOVAS			DOKUMENTO ŽYMUO	
	UAB „Pagėgių vėjas“			654P92-00-PP-SP.B-01	
				LAPAS	LAPŲ
				1	1

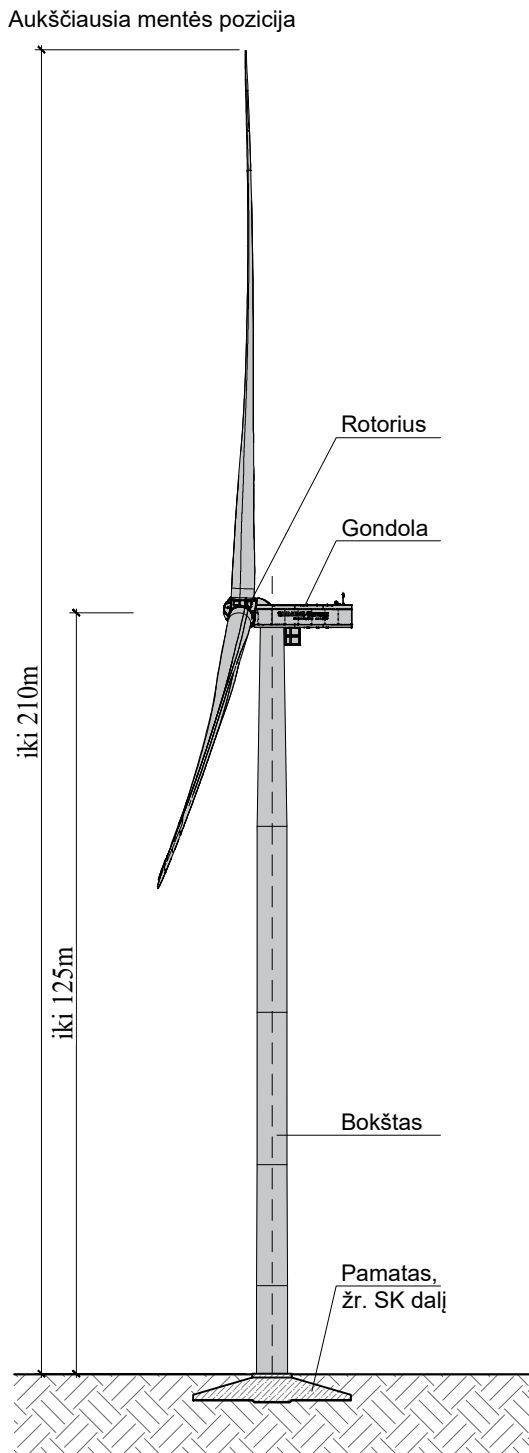

Vaizdas iš šono

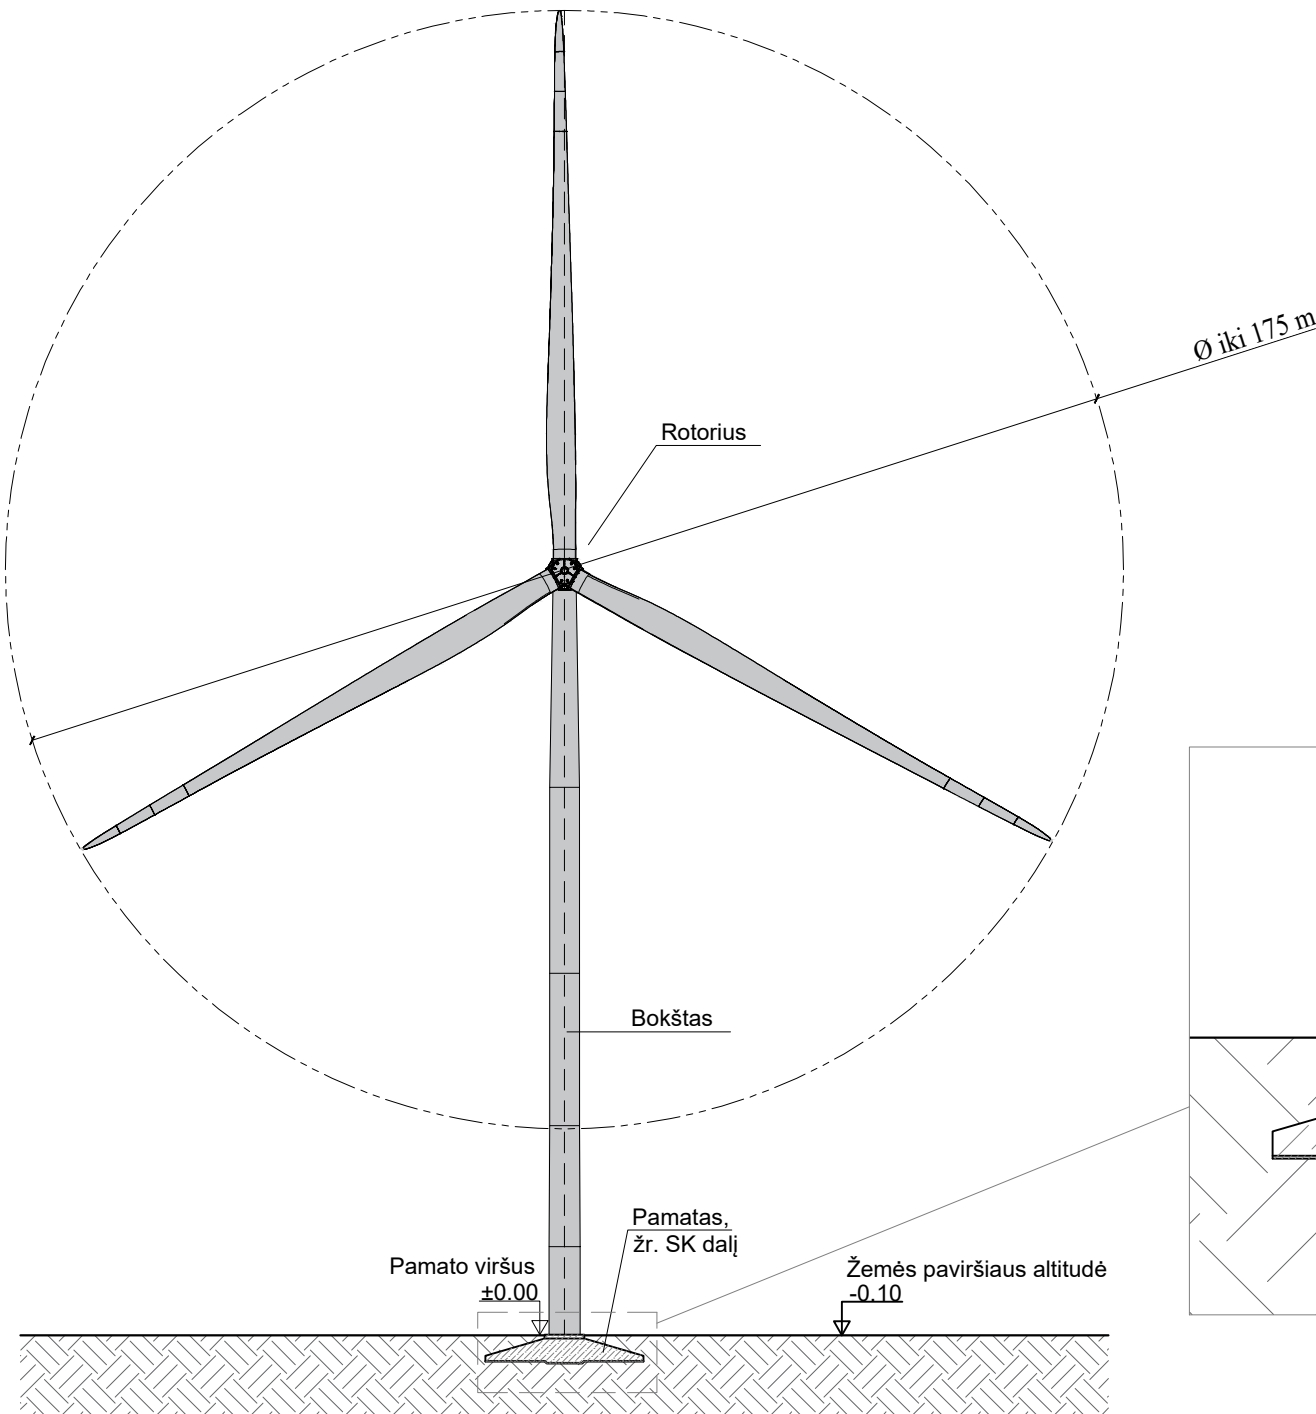

Vaizdas iš priekio

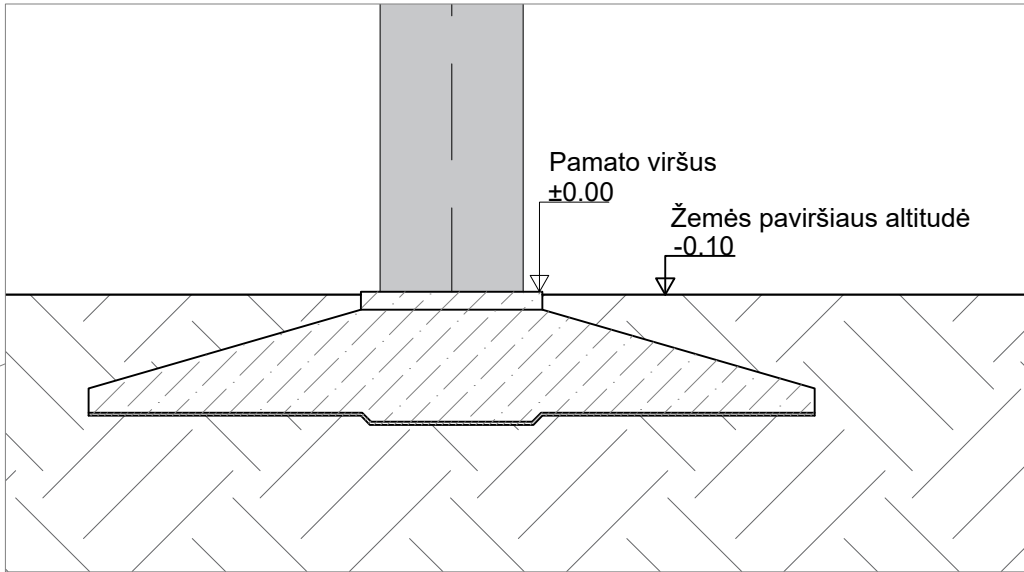

PASTABOS:

- Pamato viršaus altitudė  $\pm 0.00$ , absoliutinę altitudę žiūrėti pagal sklypo plano brėžinį.
- Planuojama vėjo elektrinė bus paženklinta dienos ženklais ir žiburiais.

0		2024 06		Projektiniai pasiūlymai	
LAIDA		IŠLEIDIMO DATA		LAIDOS STATUSAS. KEITIMO PRIEŽASTIS (JEI TAIKOMA)	
KVAL. PATV. DOK. NR.		<div><div><div><div></div></div><div><b>PROJEKTŲ CENTRAS</b></div><div>KONCERNO „ACHEMOS GRUPĖ“ NARYS</div></div></div>		STATINIO PROJEKTO PAVADINIMAS Kito inžinerinio statinio (vėjo elektrinės), Pagėgių sav., Vilkyškių sen., Vartuliškių k., kad. Nr.8887/0002:681 naujos statybos projektas	
		Pareigos		STATINIO NUMERIS IR PAVADINIMAS	
		Vardas, Pavardė		01 VĖJO ELEKTRINĖ	
40920		PV		DOKUMENTO PAVADINIMAS	
A 1533		PDV		Vėjo elektrinės brėžinys	
		PDA		0	
LT		STATYTOJAS IR (ARBA) UŽSAKOVAS UAB „Pagėgių vėjas“		DOKUMENTO ŽYMUO 654P92-00-PP-SA.B-01	
				LAPAS	LAPŲ
				1	1