

Statybos sklypas

SITUACIJOS SCHEMA

EKSPLIKACIJA

1.	PROJEKTUOJAMA VĖJO ELEKTRINĖ
2.	PROJEKTUOJAMA AIKŠTELĖ

SUTARTINIAI ŽYMĖJIMAI

	SKLYPO RIBA
	PROJEKTUOJAMA SKALDOS DANGA
	PROJEKTUOJAMA VEJA
	PROJEKTUOJAMA BETONINIŲ TRINKELIŲ DANGA
	PROJEKTUOJAMA TVORA SU 1m PLOČIO VARTELIAIS
	IVAŽIAVIMŲ / IŠVAŽIAVIMŲ Į / IŠ SKLYPO VIETA


Vėjo elektrinės centro koordinatės

X: 6122197.57
Y: 373974.65

±0.00=34.69


- PASTABOS**
- ±0,00 YRA VĖJO JĖGAINĖS PAMATO VIRŠAUS ALTITUDĖ
 - BRĖŽINYJE IŠMATAVIMAI ŽYMIMI METRAIS
 - BRĖŽINYS NESKIRTAS MATUOTI
 - PRIVAŽIAVIMO KELIAI PROJEKTUOJAMI ATSKITU PROJEKTU

0	2024 02	Visuomenės informavimui	
LAIDA	IŠLEIDIMO DATA	LAIDOS STATUSAS. KETTIMO PRIEŽASTIS (JEI TAIKOMA)	
KVAL. PATV. DOK. NR.	 KONCERNO „ACHEMOS GRUPĖ“ NARYS		
	Pareigos	Vardas, Pavardė	Parašas
40920	PV	M. Žiulpa	
A 1533	PDV	J. Mockevičienė	
STATYTOJAS IR (ARBA) UŽSAKOVAS	STATINIO PROJEKTO PAVADINIMAS		
LT	UAB „Pagėgių vėjas“	Kito inžinerinio statinio (vėjo elektrinės), Pagėgių sav., Pagėgių sen., Vėlaičių k., kad. Nr.8824/0003:149 naujos statybos projektas	
		STATINIO NUMERIS IR PAVADINIMAS	
		00- SKLYPO PLANAS	
		DOKUMENTO PAVADINIMAS	LAIDA
		Sklypo planas M 1:500	0
		DOKUMENTO ŽYMUO	LAPAS LAPŲ
		654P72-00-PP-SP.B-01	1 1

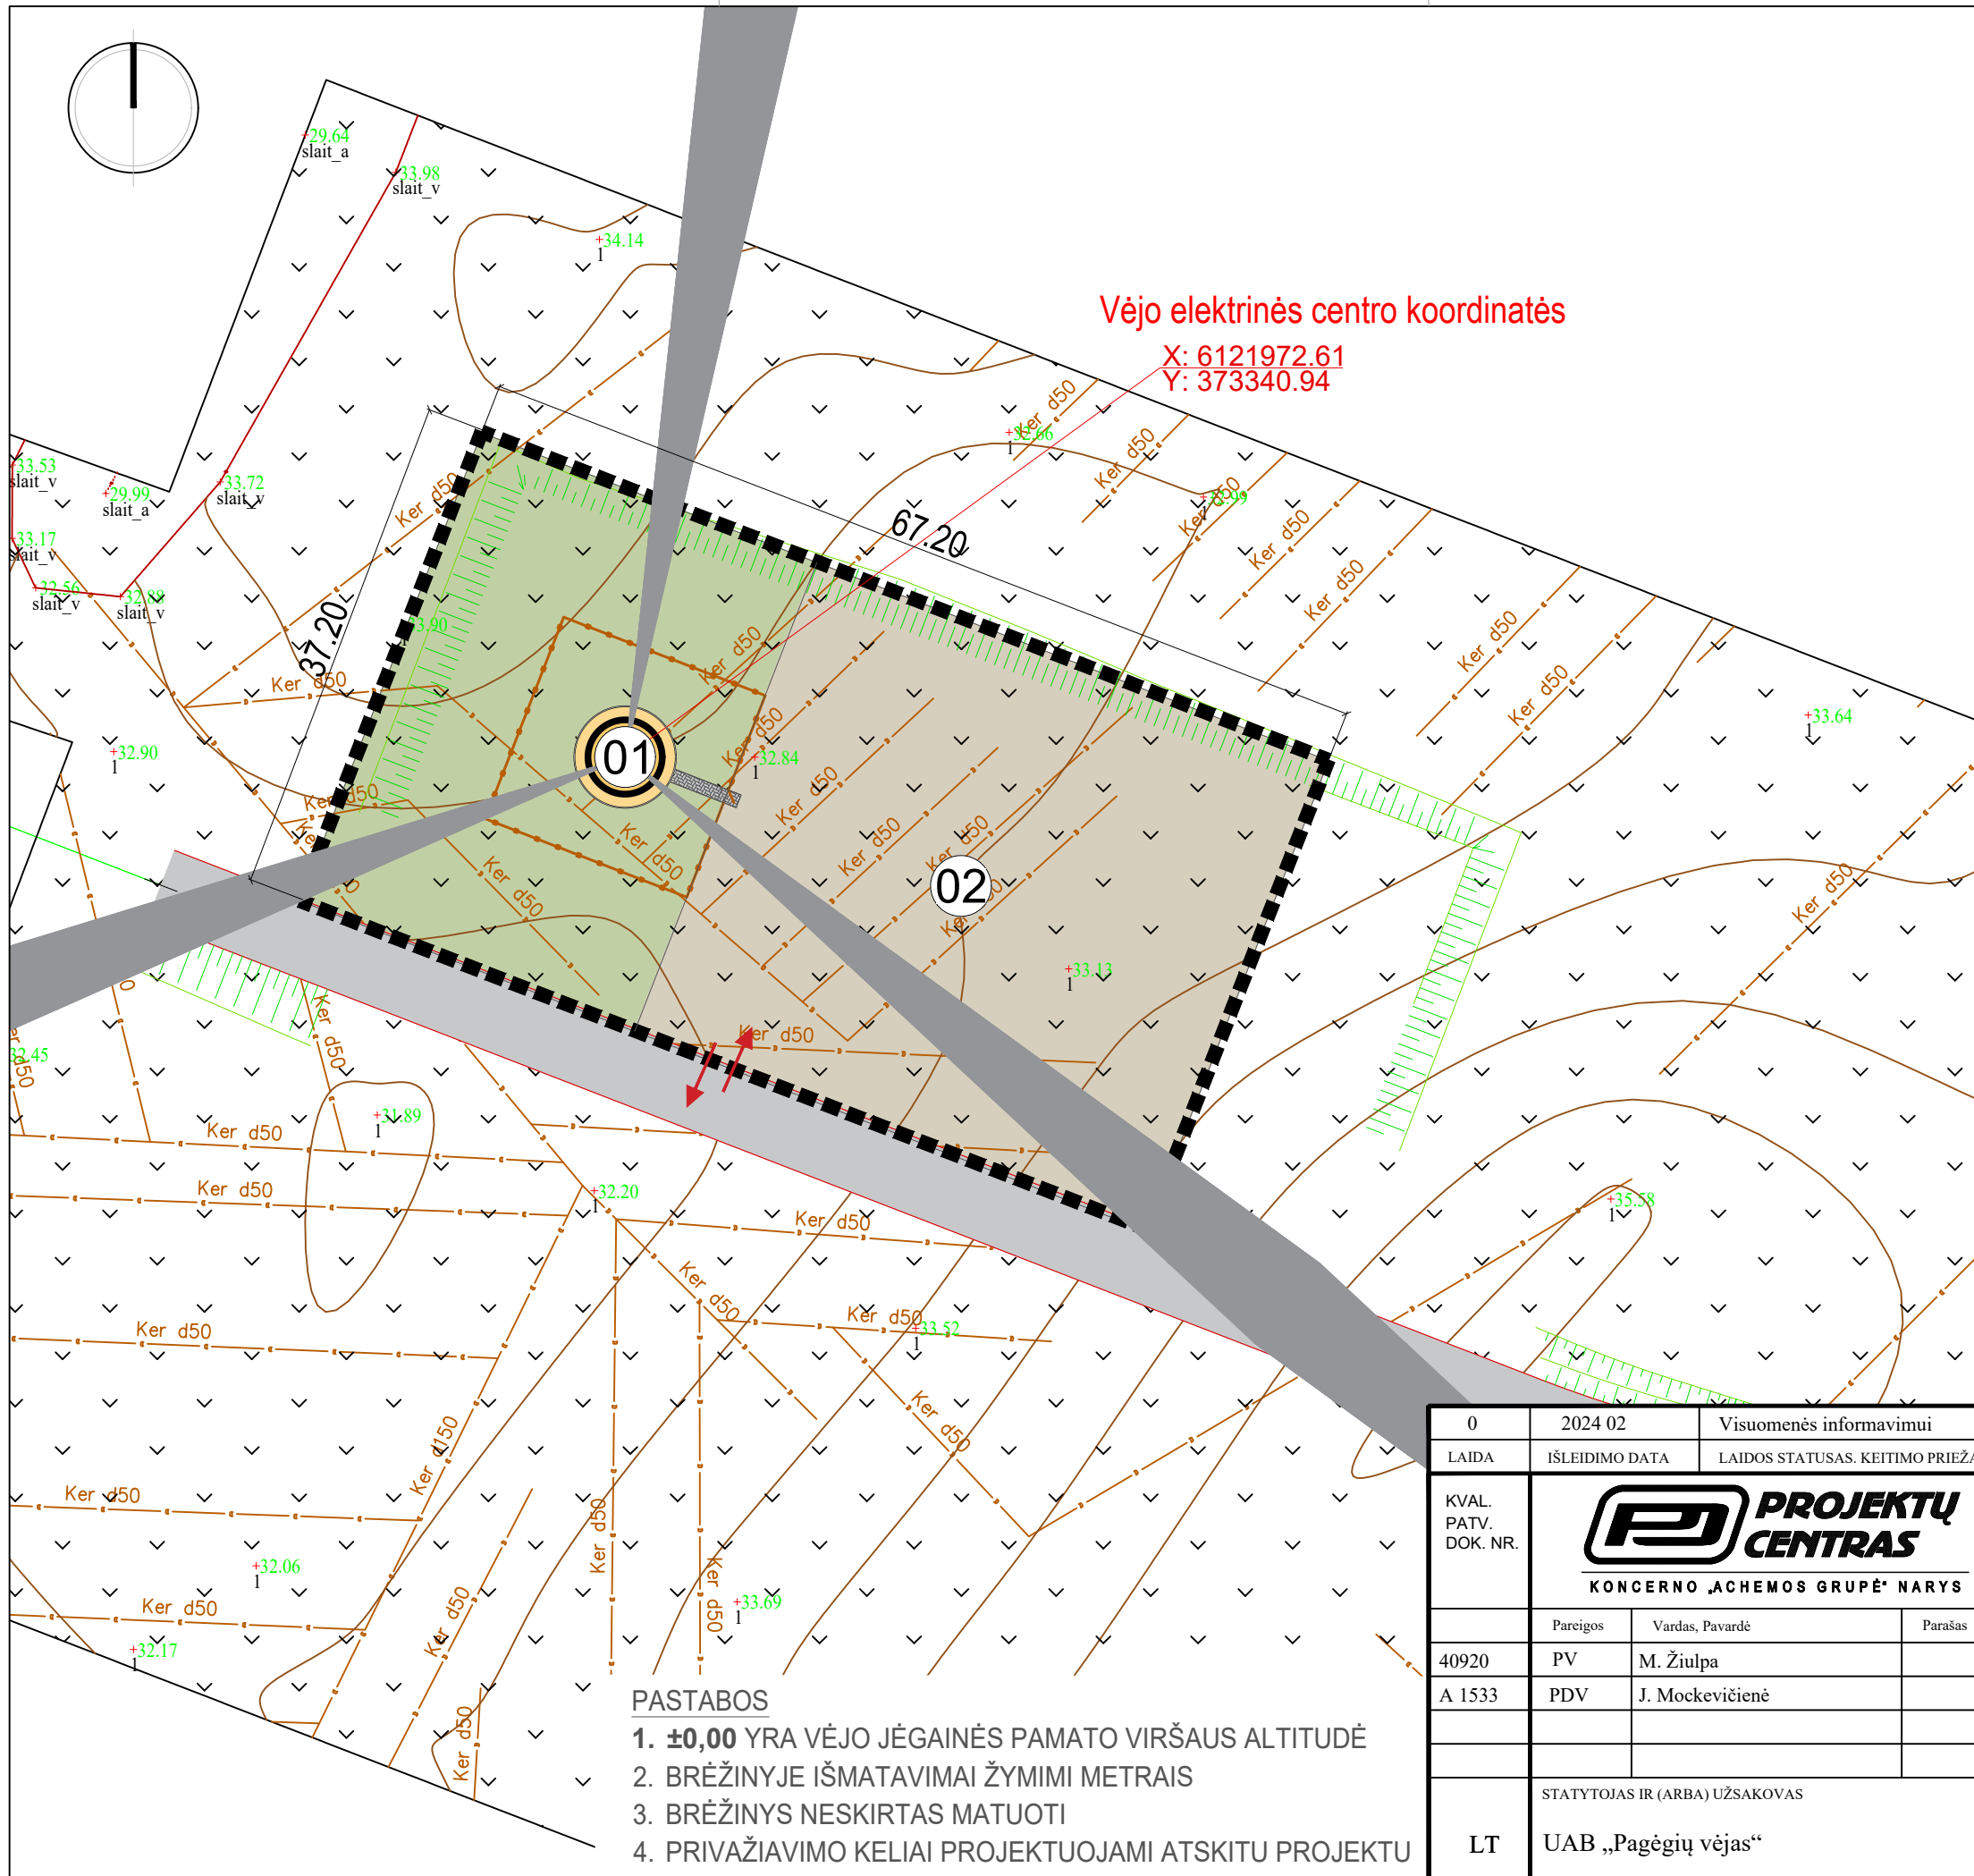

Vėjo elektrinės centro koordinatės

X: 6121972.61
Y: 373340.94

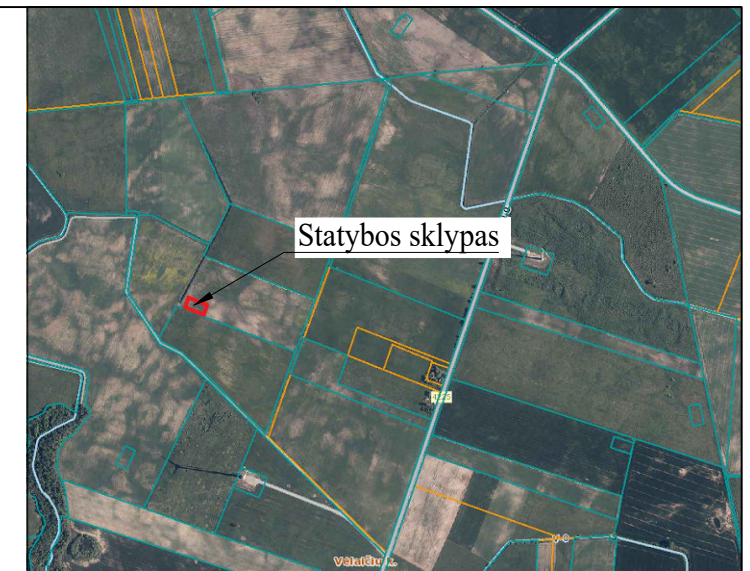

SITUACIJOS SCHEMA

EKSPLIKACIJA

1.	PROJEKTUOJAMA VĖJO ELEKTRINĖ
2.	PROJEKTUOJAMA AIKŠTELĖ

SUTARTINIAI ŽYMĖJIMAI


	SKLYPO RIBA
	PROJEKTUOJAMA SKALDOS DANGA
	PROJEKTUOJAMA VEJA
	PROJEKTUOJAMA BETONINIŲ TRINKELIŲ DANGA
	PROJEKTUOJAMA TVORA SU 1m PLOČIO VARTELIAIS
	[VAŽIAVIMŲ/ IŠVAŽIAVIMŲ Į IŠ SKLYPO VIETA

±0.00=35.27

PASTABOS

- ±0,00 YRA VĖJO JĖGAINĖS PAMATO VIRŠAUS ALTITUDĖ
- BRĖŽINYJE IŠMATAVIMAI ŽYMIMI METRAIS
- BRĖŽINYS NESKIRTAS MATUOTI
- PRIVAŽIAVIMO KELIAI PROJEKTUOJAMI ATSKITU PROJEKTU

0	2024 02	Visuomenės informavimui	
LAIDA	IŠLEIDIMO DATA	LAIDOS STATUSAS. KETTIMO PRIEŽASTIS (JEI TAIKOMA)	
KVAL. PATV. DOK. NR.	PROJEKTŲ CENTRAS KONCERNO „ACHEMOS GRUPĖ“ NARYS		
	Pareigos	Vardas, Pavardė	Parašas
40920	PV	M. Žiulpa	
A 1533	PDV	J. Mockevičienė	
STATYTOJAS IR (ARBA) UŽSAKOVAS		STATINIO PROJEKTO PAVADINIMAS	
LT UAB „Pagėgių vėjas“		Kito inžinerinio statinio (vėjo elektrinės), Pagėgių sav., Pagėgių sen., Vėlaičių k., kad. Nr.8824/0003:151 naujos statybos projektas	
		STATINIO NUMERIS IR PAVADINIMAS	
		00- SKLYPO PLANAS	
DOKUMENTO PAVADINIMAS			LAIDA
Sklypo planas M 1:500			0
DOKUMENTO ŽYMUO			LAPAS
654P73-00-PP-SP.B-01			LAPŲ
			1
			1

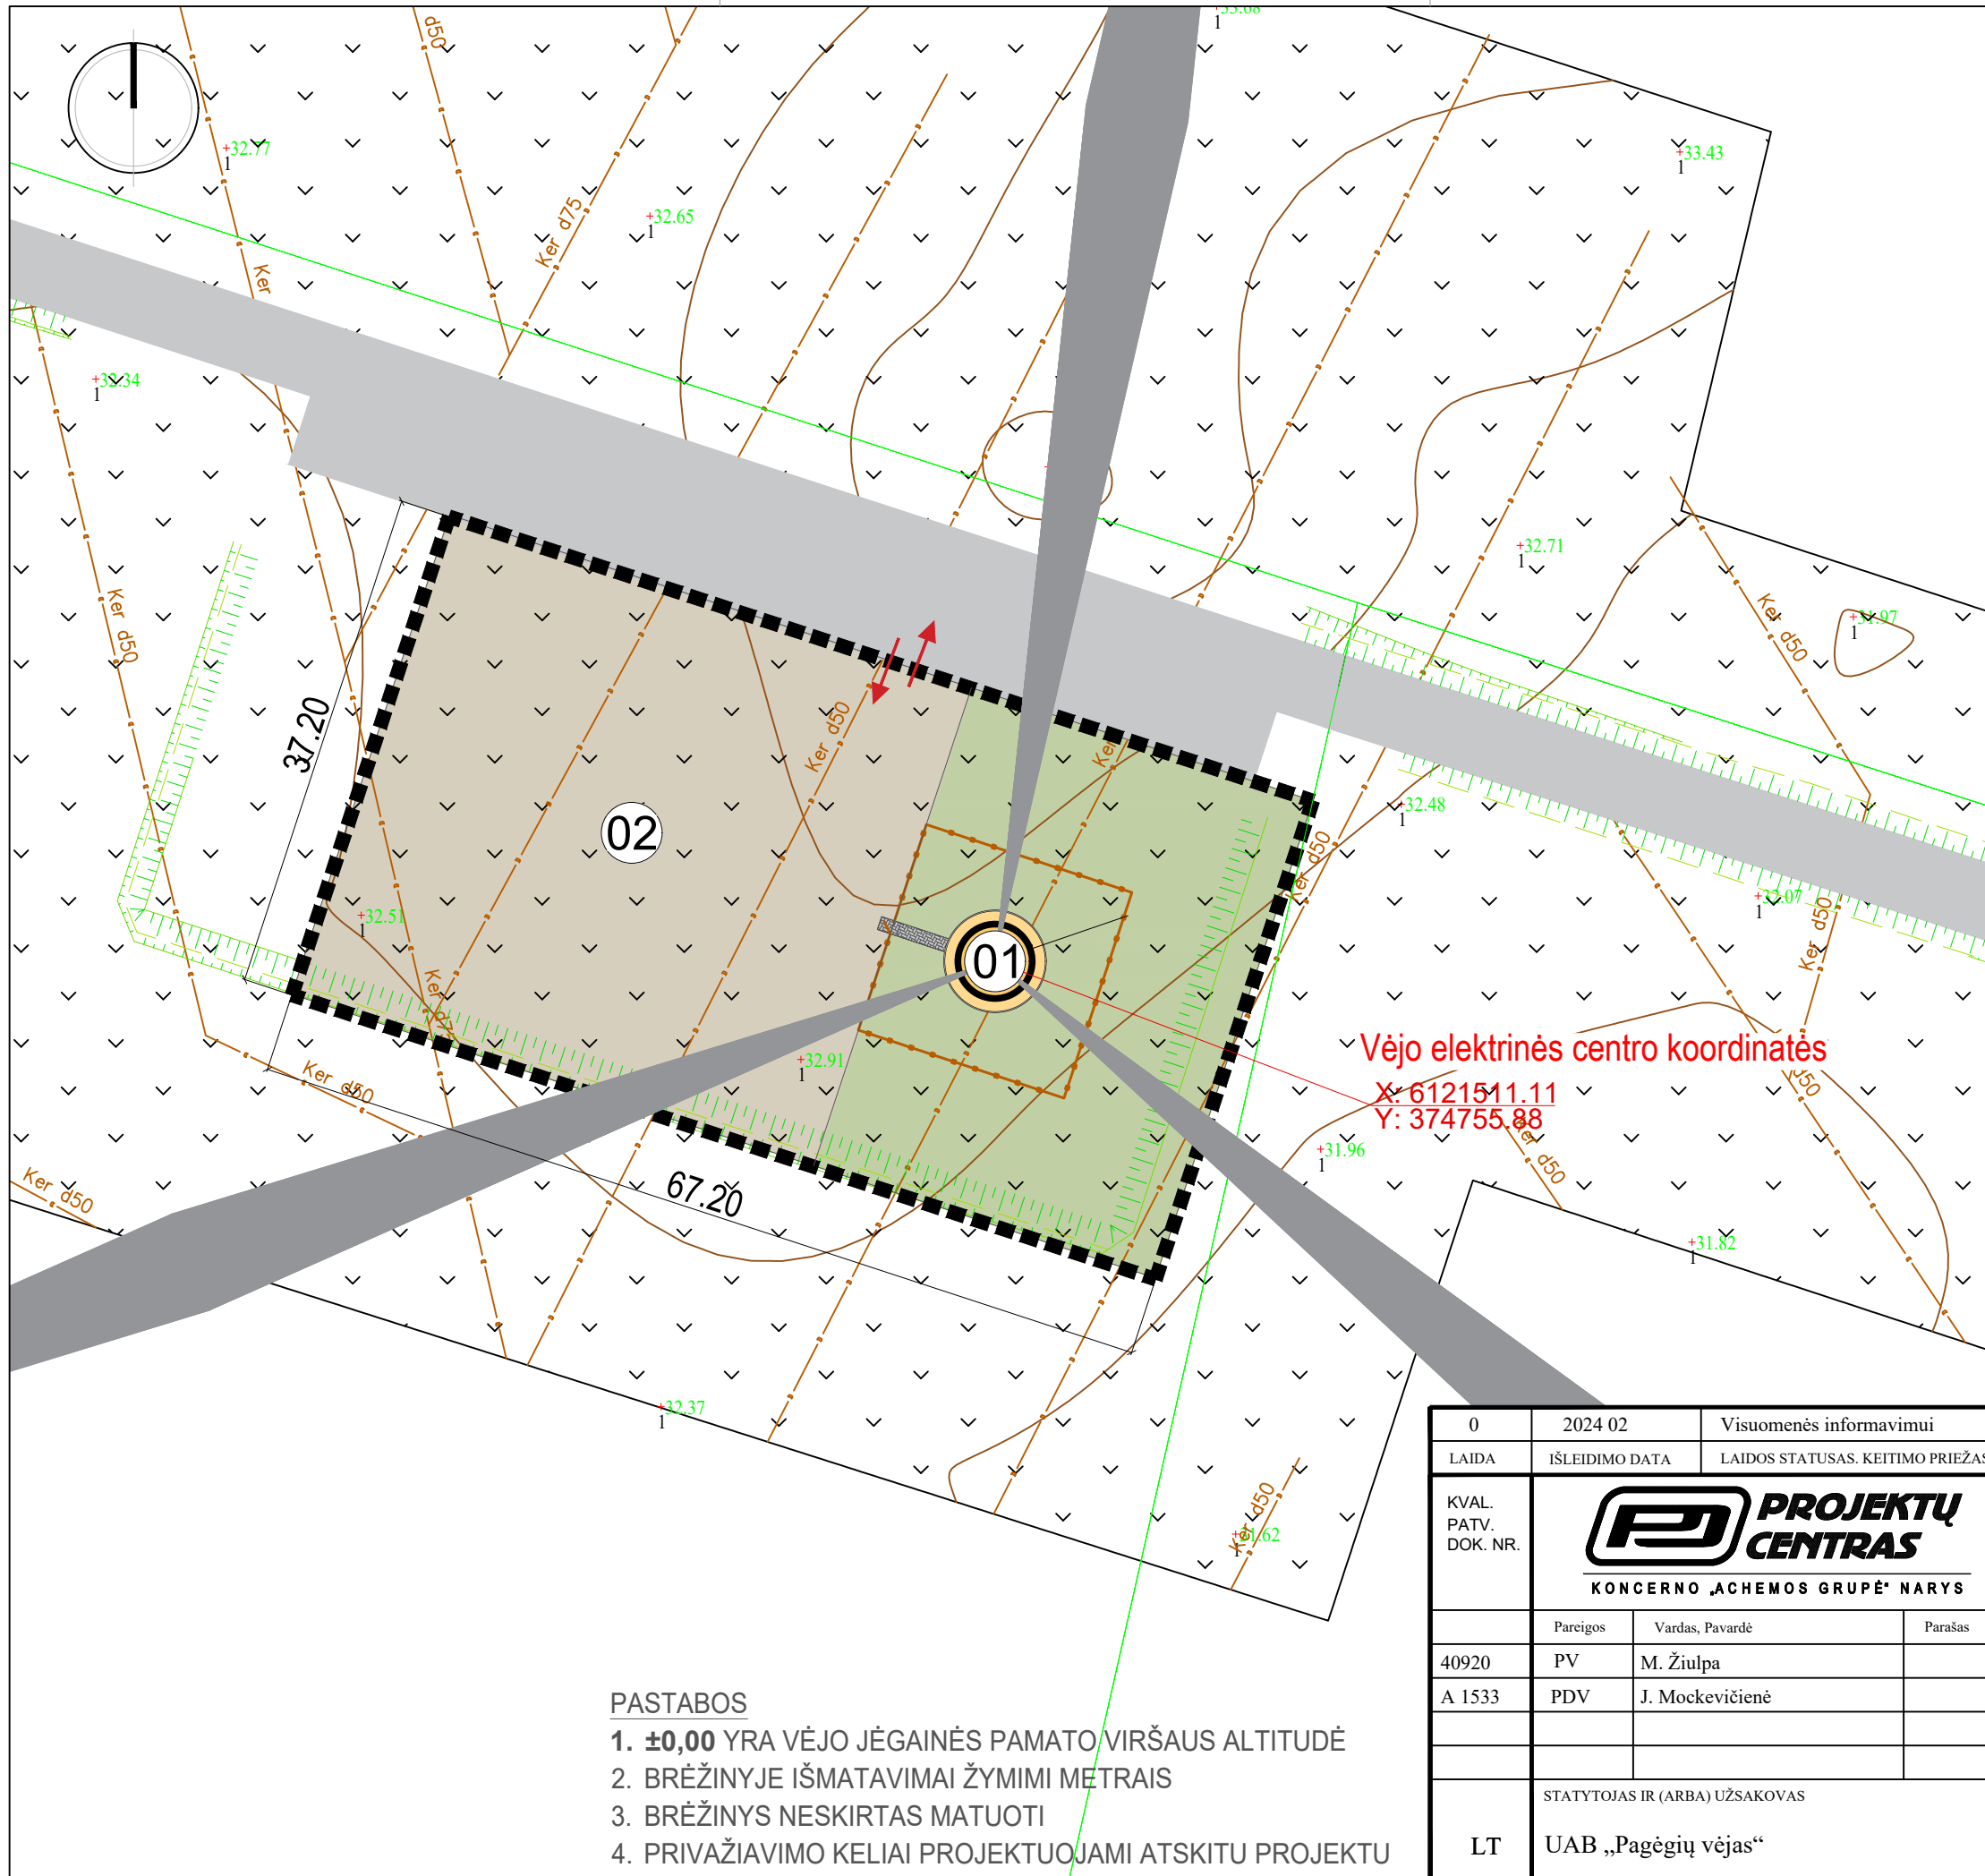

SITUACIJOS SCHEMA

EKSPLIKACIJA

1.	PROJEKTUOJAMA VĖJO ELEKTRINĖ
2.	PROJEKTUOJAMA AIKŠTELĖ

SUTARTINIAI ŽYMĖJIMAI

	SKLYPO RIBA
	PROJEKTUOJAMA SKALDOS DANGA
	PROJEKTUOJAMA VEJA
	PROJEKTUOJAMA BETONINIŲ TRINKLIŲ DANGA
	PROJEKTUOJAMA TVORA SU 1m PLOČIO VARTELIAIS
	IVAŽIAVIMŲ/ IŠVAŽIAVIMŲ Į/ IŠ SKLYPO VIETA



Vėjo elektrinės centro koordinatės
 X: 6121511.11
 Y: 374755.88

±0.00=33.45

PASTABOS

- ±0,00 YRA VĖJO JĖGAINĖS PAMATO VIRŠAUS ALTITUDĖ
- BRĖŽINYJE IŠMATAVIMAI ŽYMIMI METRAIS
- BRĖŽINYS NESKIRTAS MATUOTI
- PRIVAŽIAVIMO KELIAI PROJEKTUOJAMI ATSKITU PROJEKTU

0	2024 02	Visuomenės informavimui	
LAIDA	IŠLEIDIMO DATA	LAIDOS STATUSAS. KEITIMO PRIEŽASTIS (JEI TAIKOMA)	
KVAL. PATV. DOK. NR.	 KONCERNO „ACHEMOS GRUPĖ“ NARYS		
	Pareigos	Vardas, Pavardė	Parašas
40920	PV	M. Žiulpa	
A 1533	PDV	J. Mockevičienė	
STATYTOJAS IR (ARBA) UŽSAKOVAS		STATINIO PROJEKTO PAVADINIMAS	
LT	UAB „Pagėgių vėjas“	Kito inžinerinio statinio (vėjo elektrinės), Pagėgių sav., Pagėgių sen., Vėlaičių k., kad. Nr.8824/0003:147 naujos statybos projektas	
		STATINIO NUMERIS IR PAVADINIMAS	
		00- SKLYPO PLANAS	
DOKUMENTO PAVADINIMAS			LAIDA
Sklypo planas M 1:500			0
DOKUMENTO ŽYMUO			LAPAS
654P74-00-PP-SP.B-01			LAPŲ
			1
			1

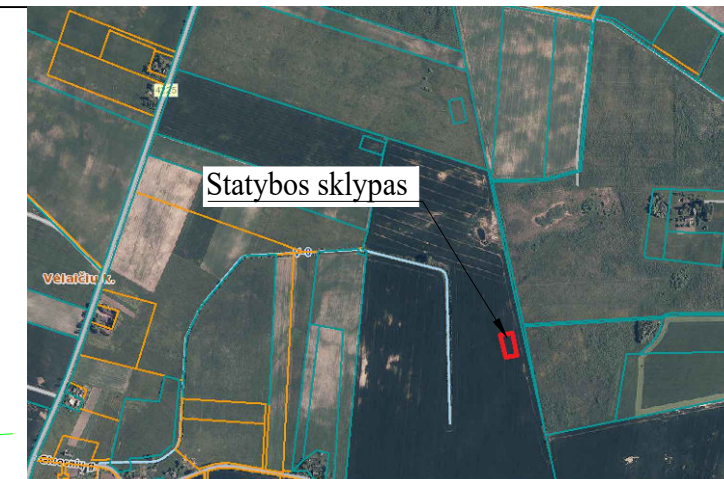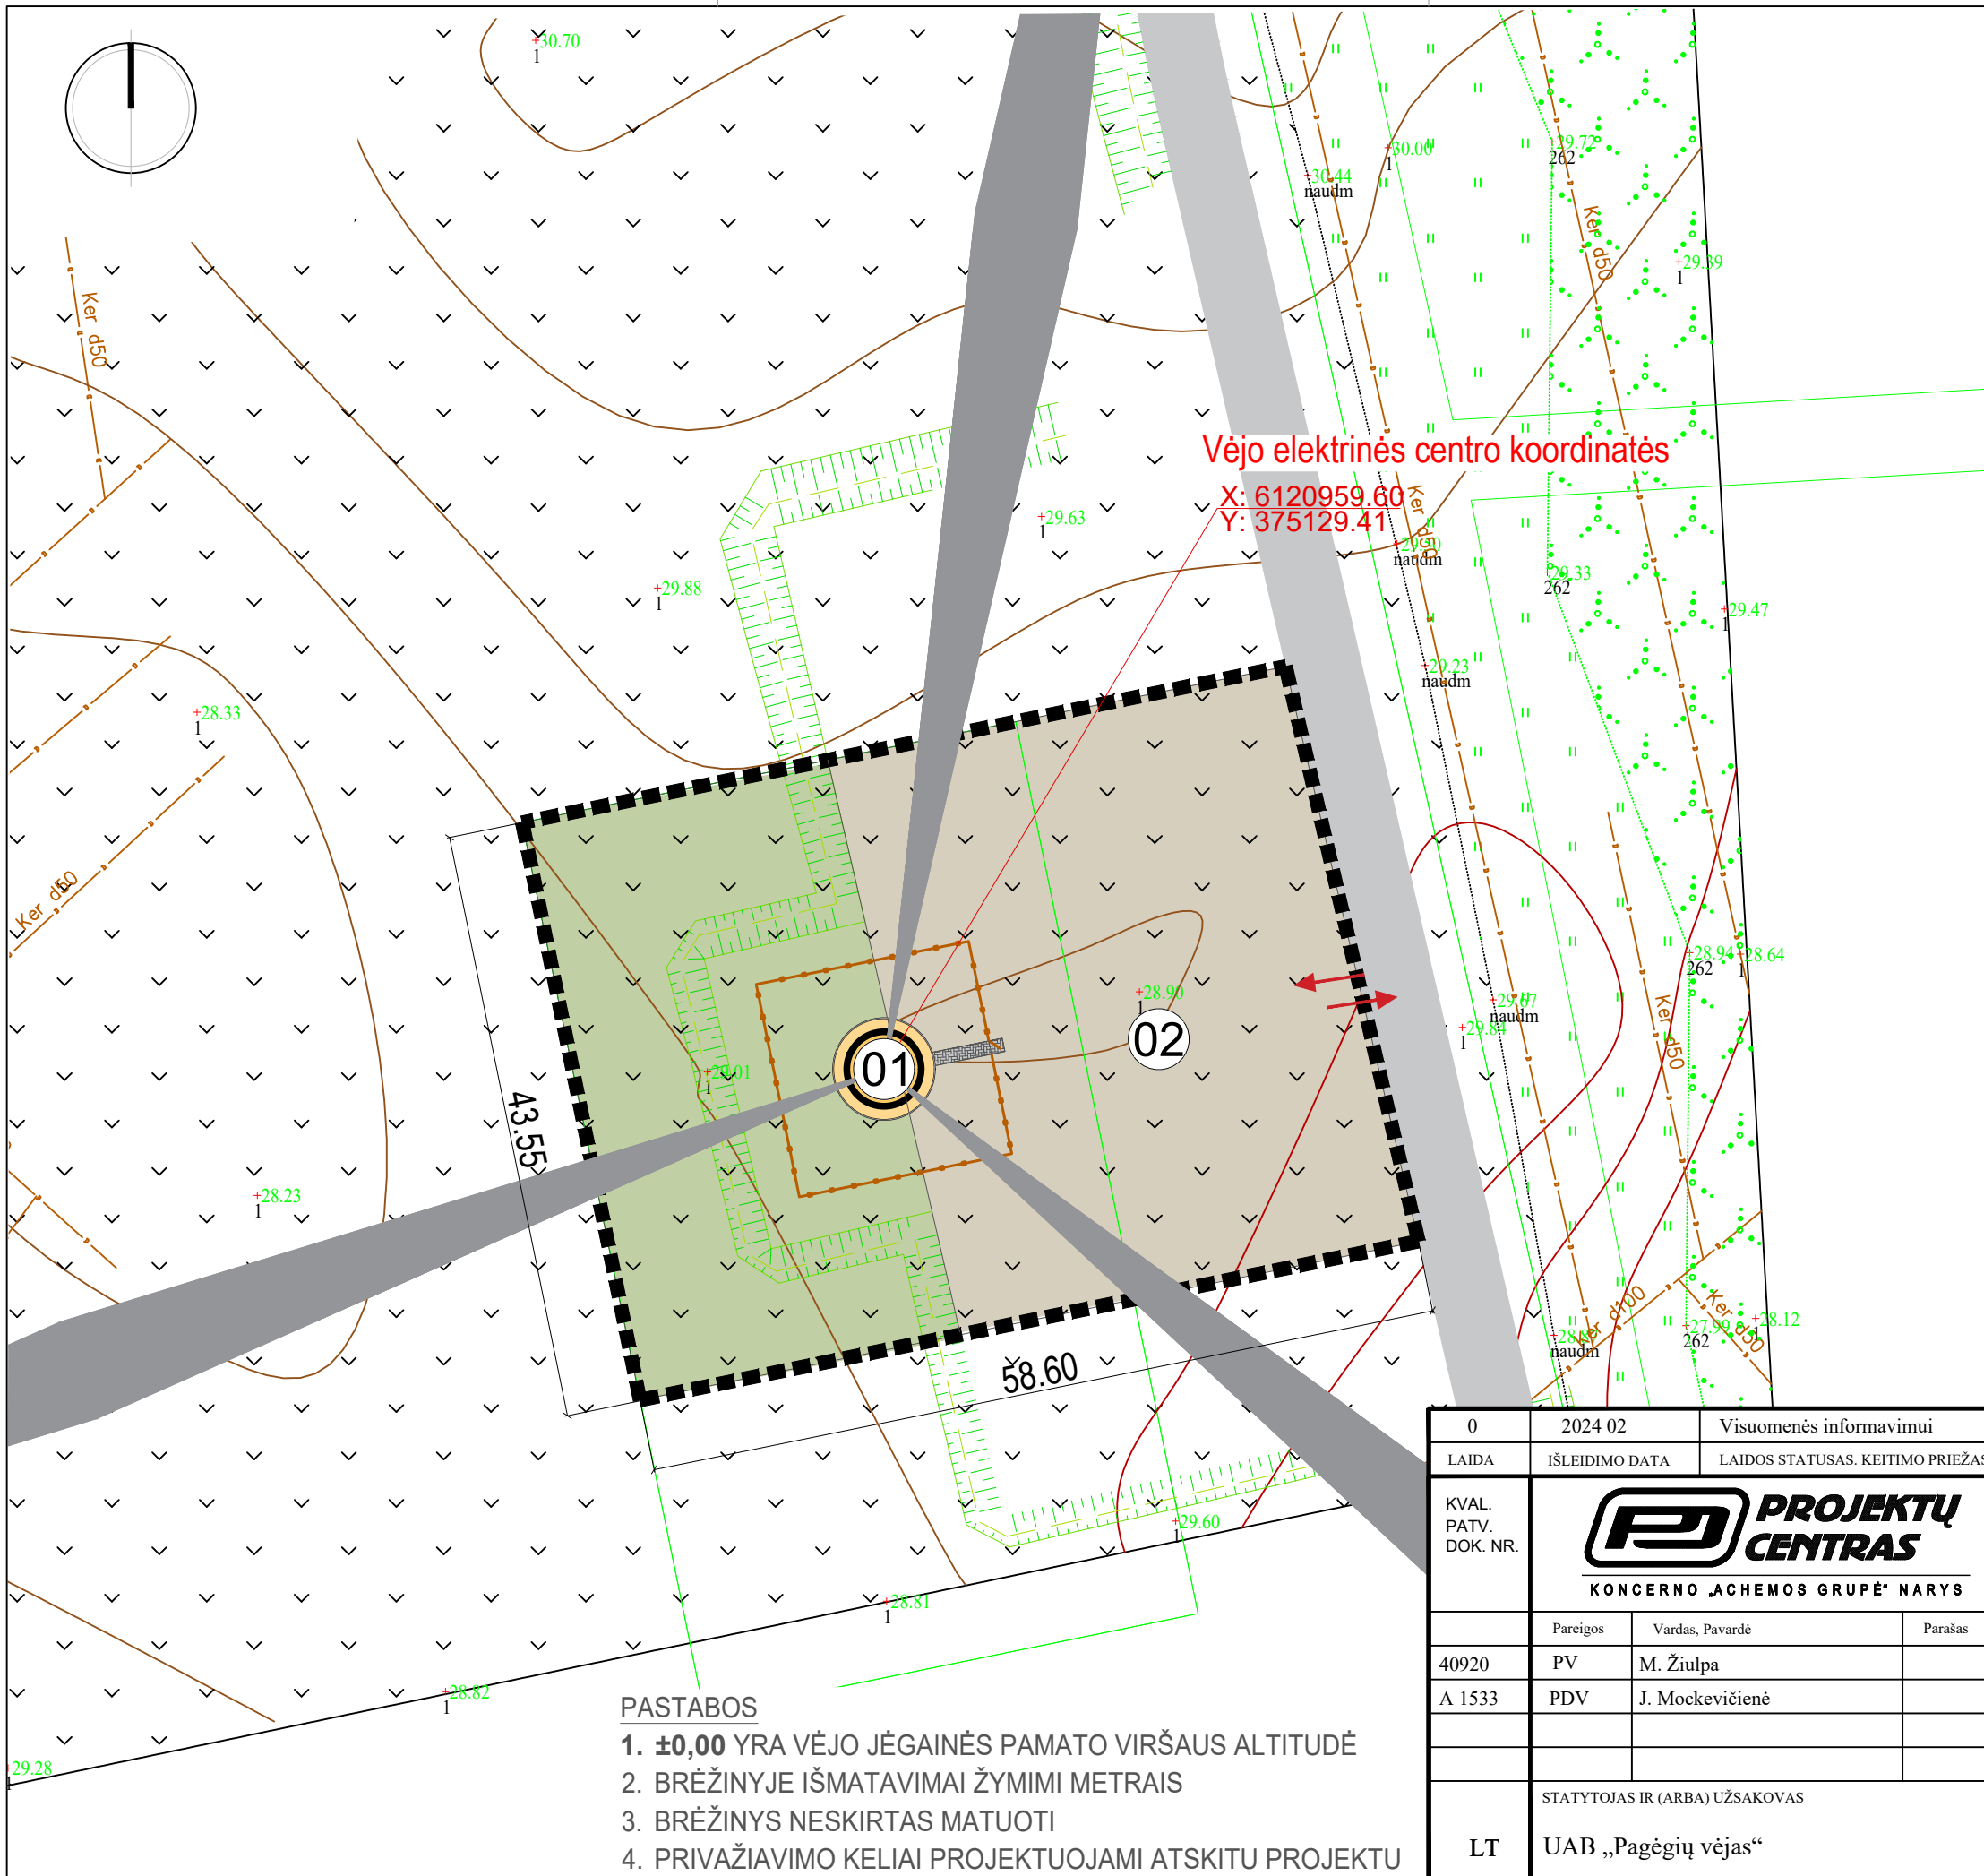

SITUACIJOS SCHEMA

EKSPLIKACIJA

1.	PROJEKTUOJAMA VĖJO ELEKTRINĖ
2.	PROJEKTUOJAMA AIKŠTELĖ

SUTARTINIAI ŽYMĖJIMAI



	SKLYPO RIBA
	PROJEKTUOJAMA SKALDOS DANGA
	PROJEKTUOJAMA VEJA
	PROJEKTUOJAMA BETONINIŲ TRINKELIŲ DANGA
	PROJEKTUOJAMA TVORA SU 1m PLOČIO VARTELIAIS
	IVAŽIAVIMŲ/ IŠVAŽIAVIMŲ Į IŠ SKLYPO VIETA

±0.00=30.03

PASTABOS

- ±0,00 YRA VĖJO JĖGAINĖS PAMATO VIRŠAUS ALTITUDĖ
- BRĖŽINYJE IŠMATAVIMAI ŽYMIMI METRAIS
- BRĖŽINYS NESKIRTAS MATUOTI
- PRIVAŽIAVIMO KELIAI PROJEKTUOJAMI ATSKITU PROJEKTU

0	2024 02	Visuomenės informavimui
LAIDA	IŠLEIDIMO DATA	LAIDOS STATUSAS. KEITIMO PRIEŽASTIS (JEI TAIKOMA)
KVAL. PATV. DOK. NR.	PROJEKTŲ CENTRAS KONCERNO „ACHEMOS GRUPĖ“ NARYS	
	Pareigos	Vardas, Pavardė
40920	PV	M. Žiulpa
A 1533	PDV	J. Mockevičienė
STATYTOJAS IR (ARBA) UŽSAKOVAS		STATINIO PROJEKTO PAVADINIMAS
LT	UAB „Pagėgių vėjas“	Kito inžinerinio statinio (vėjo elektrinės), Pagėgių sav., Pagėgių sen., Vėlaičių k., kad. Nr.8824/0003:139 naujos statybos projektas
		STATINIO NUMERIS IR PAVADINIMAS
		00- SKLYPO PLANAS
		DOKUMENTO PAVADINIMAS
		Sklypo planas M 1:500
		DOKUMENTO ŽYMUO
		654P75-00-PP-SP.B-01
		LAIDA
		0
		LAPAS
		1
		LAPŲ
		1

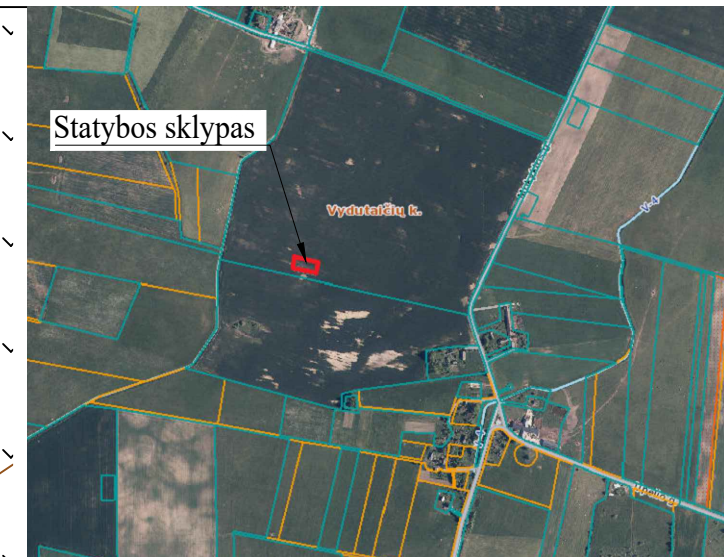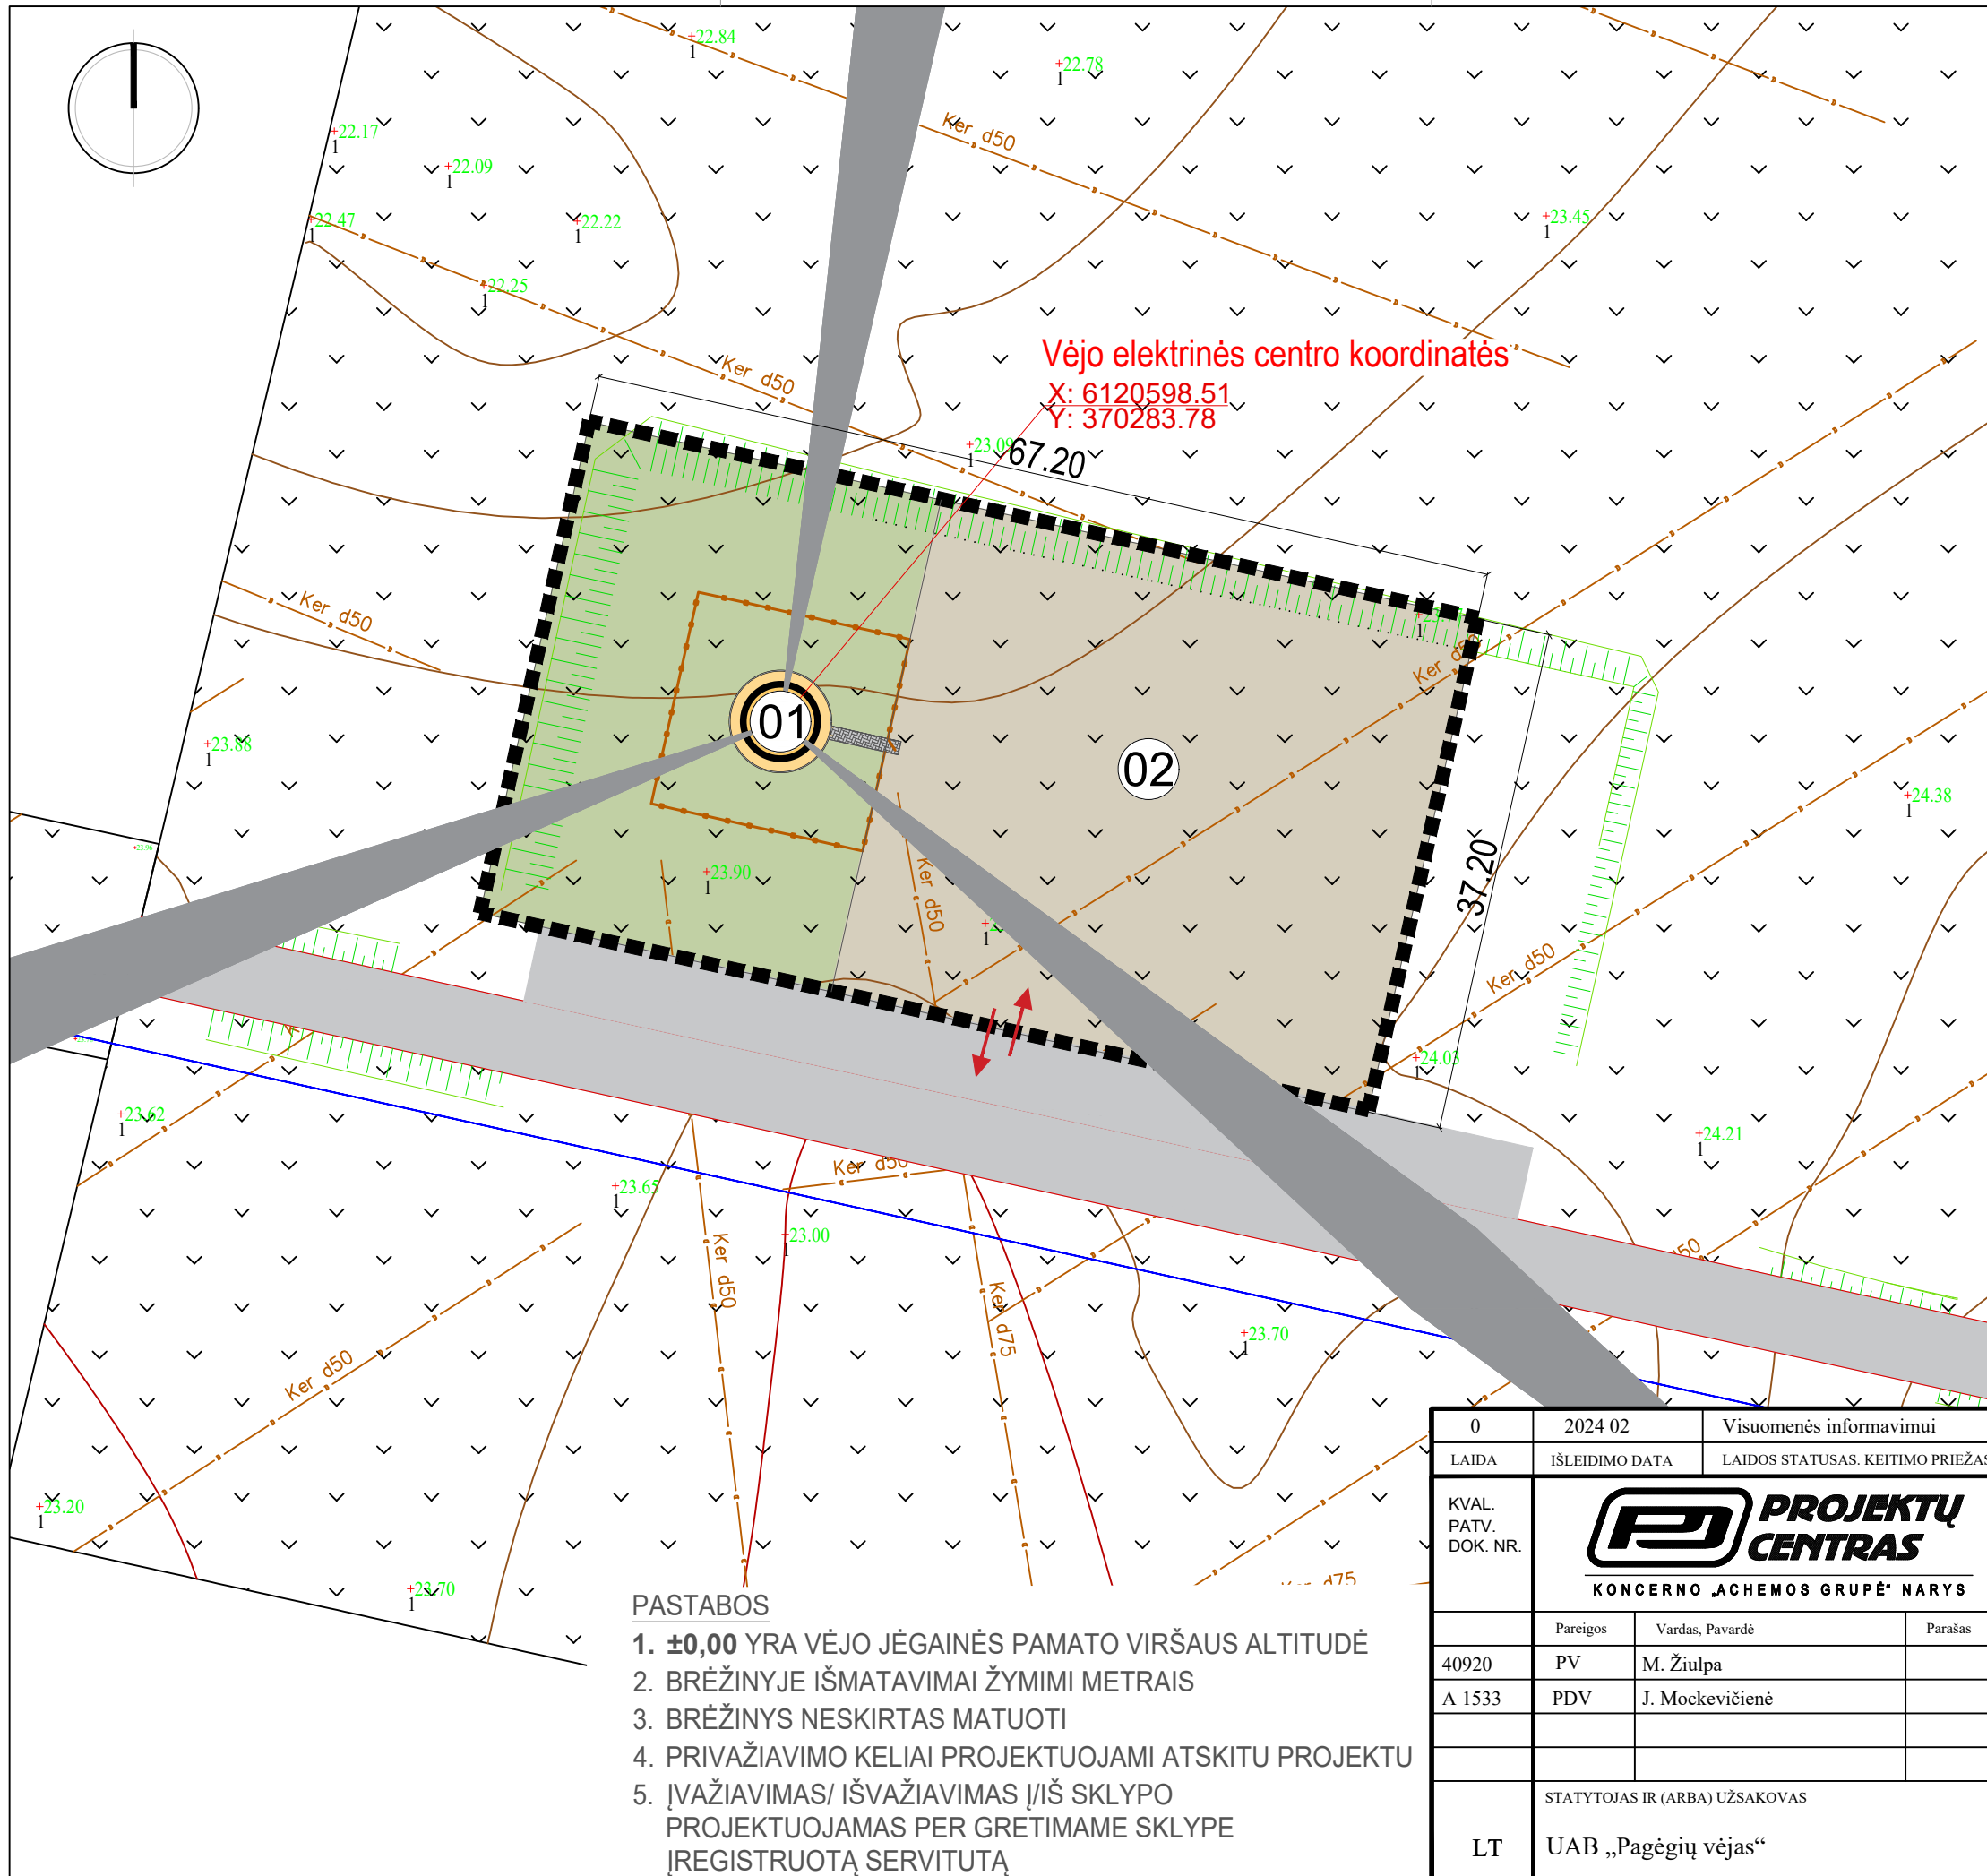

SITUACIJOS SCHEMA

EKSPLIKACIJA

1.	PROJEKTUOJAMA VĒJO ELEKTRINĒ
2.	PROJEKTUOJAMA AIKŠTELĒ

SUTARTINIAI ŽYMĒJIMI


	SKLYPO RIBA
	PROJEKTUOJAMA SKALDOS DANGA
	PROJEKTUOJAMA VEJA
	PROJEKTUOJAMA BETONINIŲ TRINKELIŲ DANGA
	PROJEKTUOJAMA TVORA SU 1m PLOČIO VARTELIAIS
	ĮVAŽIAVIMŲ/ IŠVAŽIAVIMŲ Į/ IŠ SKLYPO VIETA

±0.00=25.70

PASTABOS

- ±0,00 YRA VĒJO JĒGAINĒS PAMATO VIRŠAUS ALTITUDĒ
- BRĒŽINYJE IŠMATAVIMAI ŽYMIMI METRAIS
- BRĒŽINYS NESKIRTAS MATUOTI
- PRIVAŽIAVIMO KELIAI PROJEKTUOJAMI ATSKITU PROJEKTU
- ĮVAŽIAVIMAS/ IŠVAŽIAVIMAS Į/ IŠ SKLYPO PROJEKTUOJAMAS PER GRETIMAMĖ SKLYPE ĮREGISTRUOTĄ SERVITUTĄ

0	2024 02	Visuomenės informavimui	
LAIDA	IŠLEIDIMO DATA	LAIDOS STATUSAS. KEITIMO PRIEŽASTIS (JEI TAIKOMA)	
KVAL. PATV. DOK. NR.	 PROJEKTŲ CENTRAS KONCERNO „ACHEMOS GRUPĖ“ NARYS		
	Pareigos	Vardas, Pavardė	Parašas
40920	PV	M. Žiulpa	
A 1533	PDV	J. Mockevičienė	
	STATYTOJAS IR (ARBA) UŽSAKOVAS		
LT	UAB „Pagėgių vėjas“		
STATINIO PROJEKTO PAVADINIMAS		Kito inžinerinio statinio (vėjo elektrinės), Pagėgių sav., Pagėgių sen., Vydučiaių k., kad. Nr.8824/0001:156 naujos statybos projektas	
STATINIO NUMERIS IR PAVADINIMAS		00- SKLYPO PLANAS	
DOKUMENTO PAVADINIMAS			LAIDA
Sklypo planas M 1:500			0
DOKUMENTO ŽYMUO			LAPAS
654P76-00-PP-SP.B-01			LAPŲ
			1
			1

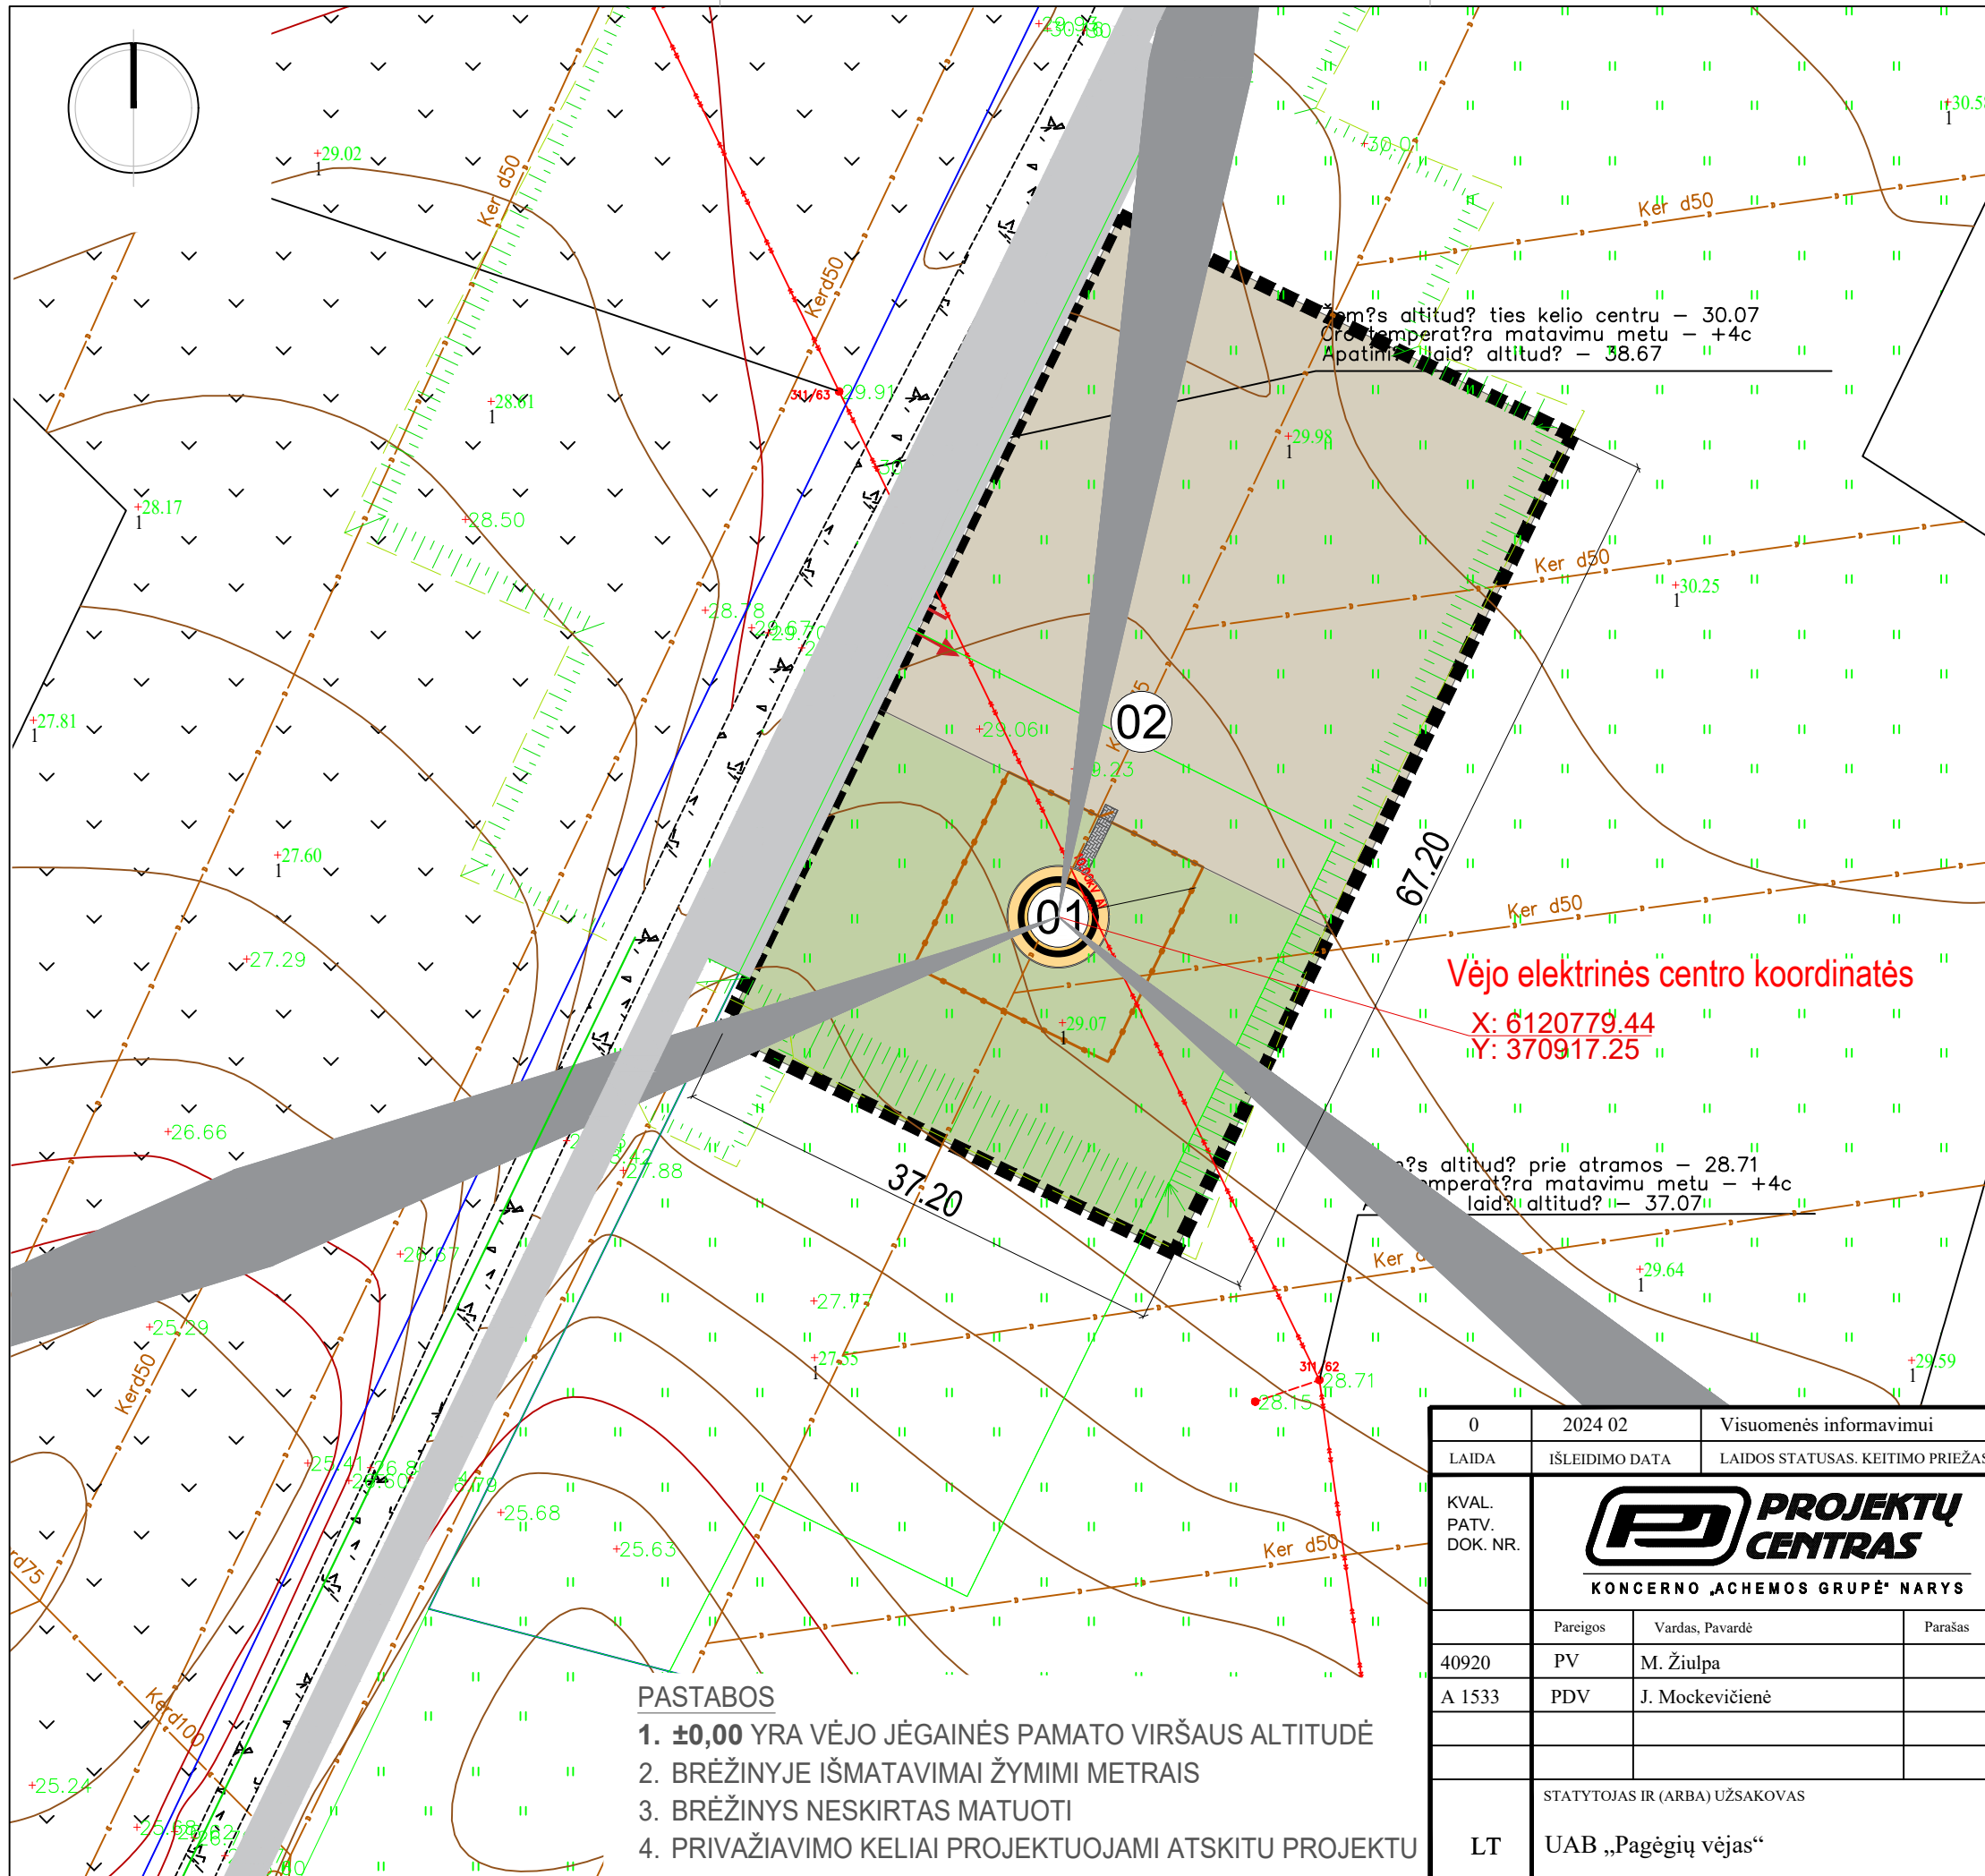

SITUACIJOS SCHEMA

EKSPLIKACIJA

1.	PROJEKTUOJAMA VĒJO ELEKTRINĒ
2.	PROJEKTUOJAMA AIKŠTELĒ

SUTARTINIAI ŽYMĒJIMI

	SKLYPO RIBA
	PROJEKTUOJAMA SKALDOS DANGA
	PROJEKTUOJAMA VEJA
	PROJEKTUOJAMA BETONINIŲ TRINKELIŲ DANGA
	PROJEKTUOJAMA TVORA SU 1m PLOČIO VARTELIAIS
	ĮVAŽIAVIMŲ/ IŠVAŽIAVIMŲ Į/ IŠ SKLYPO VIETA

Vėjo elektrinės centro koordinatės


X: 6120779.44
Y: 370917.25

±0.00=31.00

PASTABOS


1. ±0,00 YRA VĒJO JĒGAINĒS PAMATO VIRŠAUS ALTITUDĒ
2. BRĒŽINYJE IŠMATAVIMAI ŽYMIMI METRAIS
3. BRĒŽINYS NESKIRTAS MATUOTI
4. PRIVAŽIAVIMO KELIAI PROJEKTUOJAMI ATSKITU PROJEKTU

0	2024 02	Visuomenės informavimui
LAIDA	IŠLEIDIMO DATA	LAIDOS STATUSAS. KEITIMO PRIŽASTIS (JEI TAIKOMA)
KVAL. PATV. DOK. NR.	PROJEKTŲ CENTRAS KONCERNO „ACHEMOS GRUPĖ“ NARYS	
	Pareigos	Vardas, Pavardė
40920	PV	M. Žiulpa
A 1533	PDV	J. Mockevičienė
STATYTOJAS IR (ARBA) UŽSAKOVAS	DOKUMENTO PAVADINIMAS	
LT UAB „Pagėgių vėjas“	00- SKLYPO PLANAS	
	DOKUMENTO PAVADINIMAS	LAIDA
	Sklypo planas M 1:500	0
	DOKUMENTO ŽYMUO	LAPAS LAPŲ
	654P77-00-PP-SP.B-01	1 1

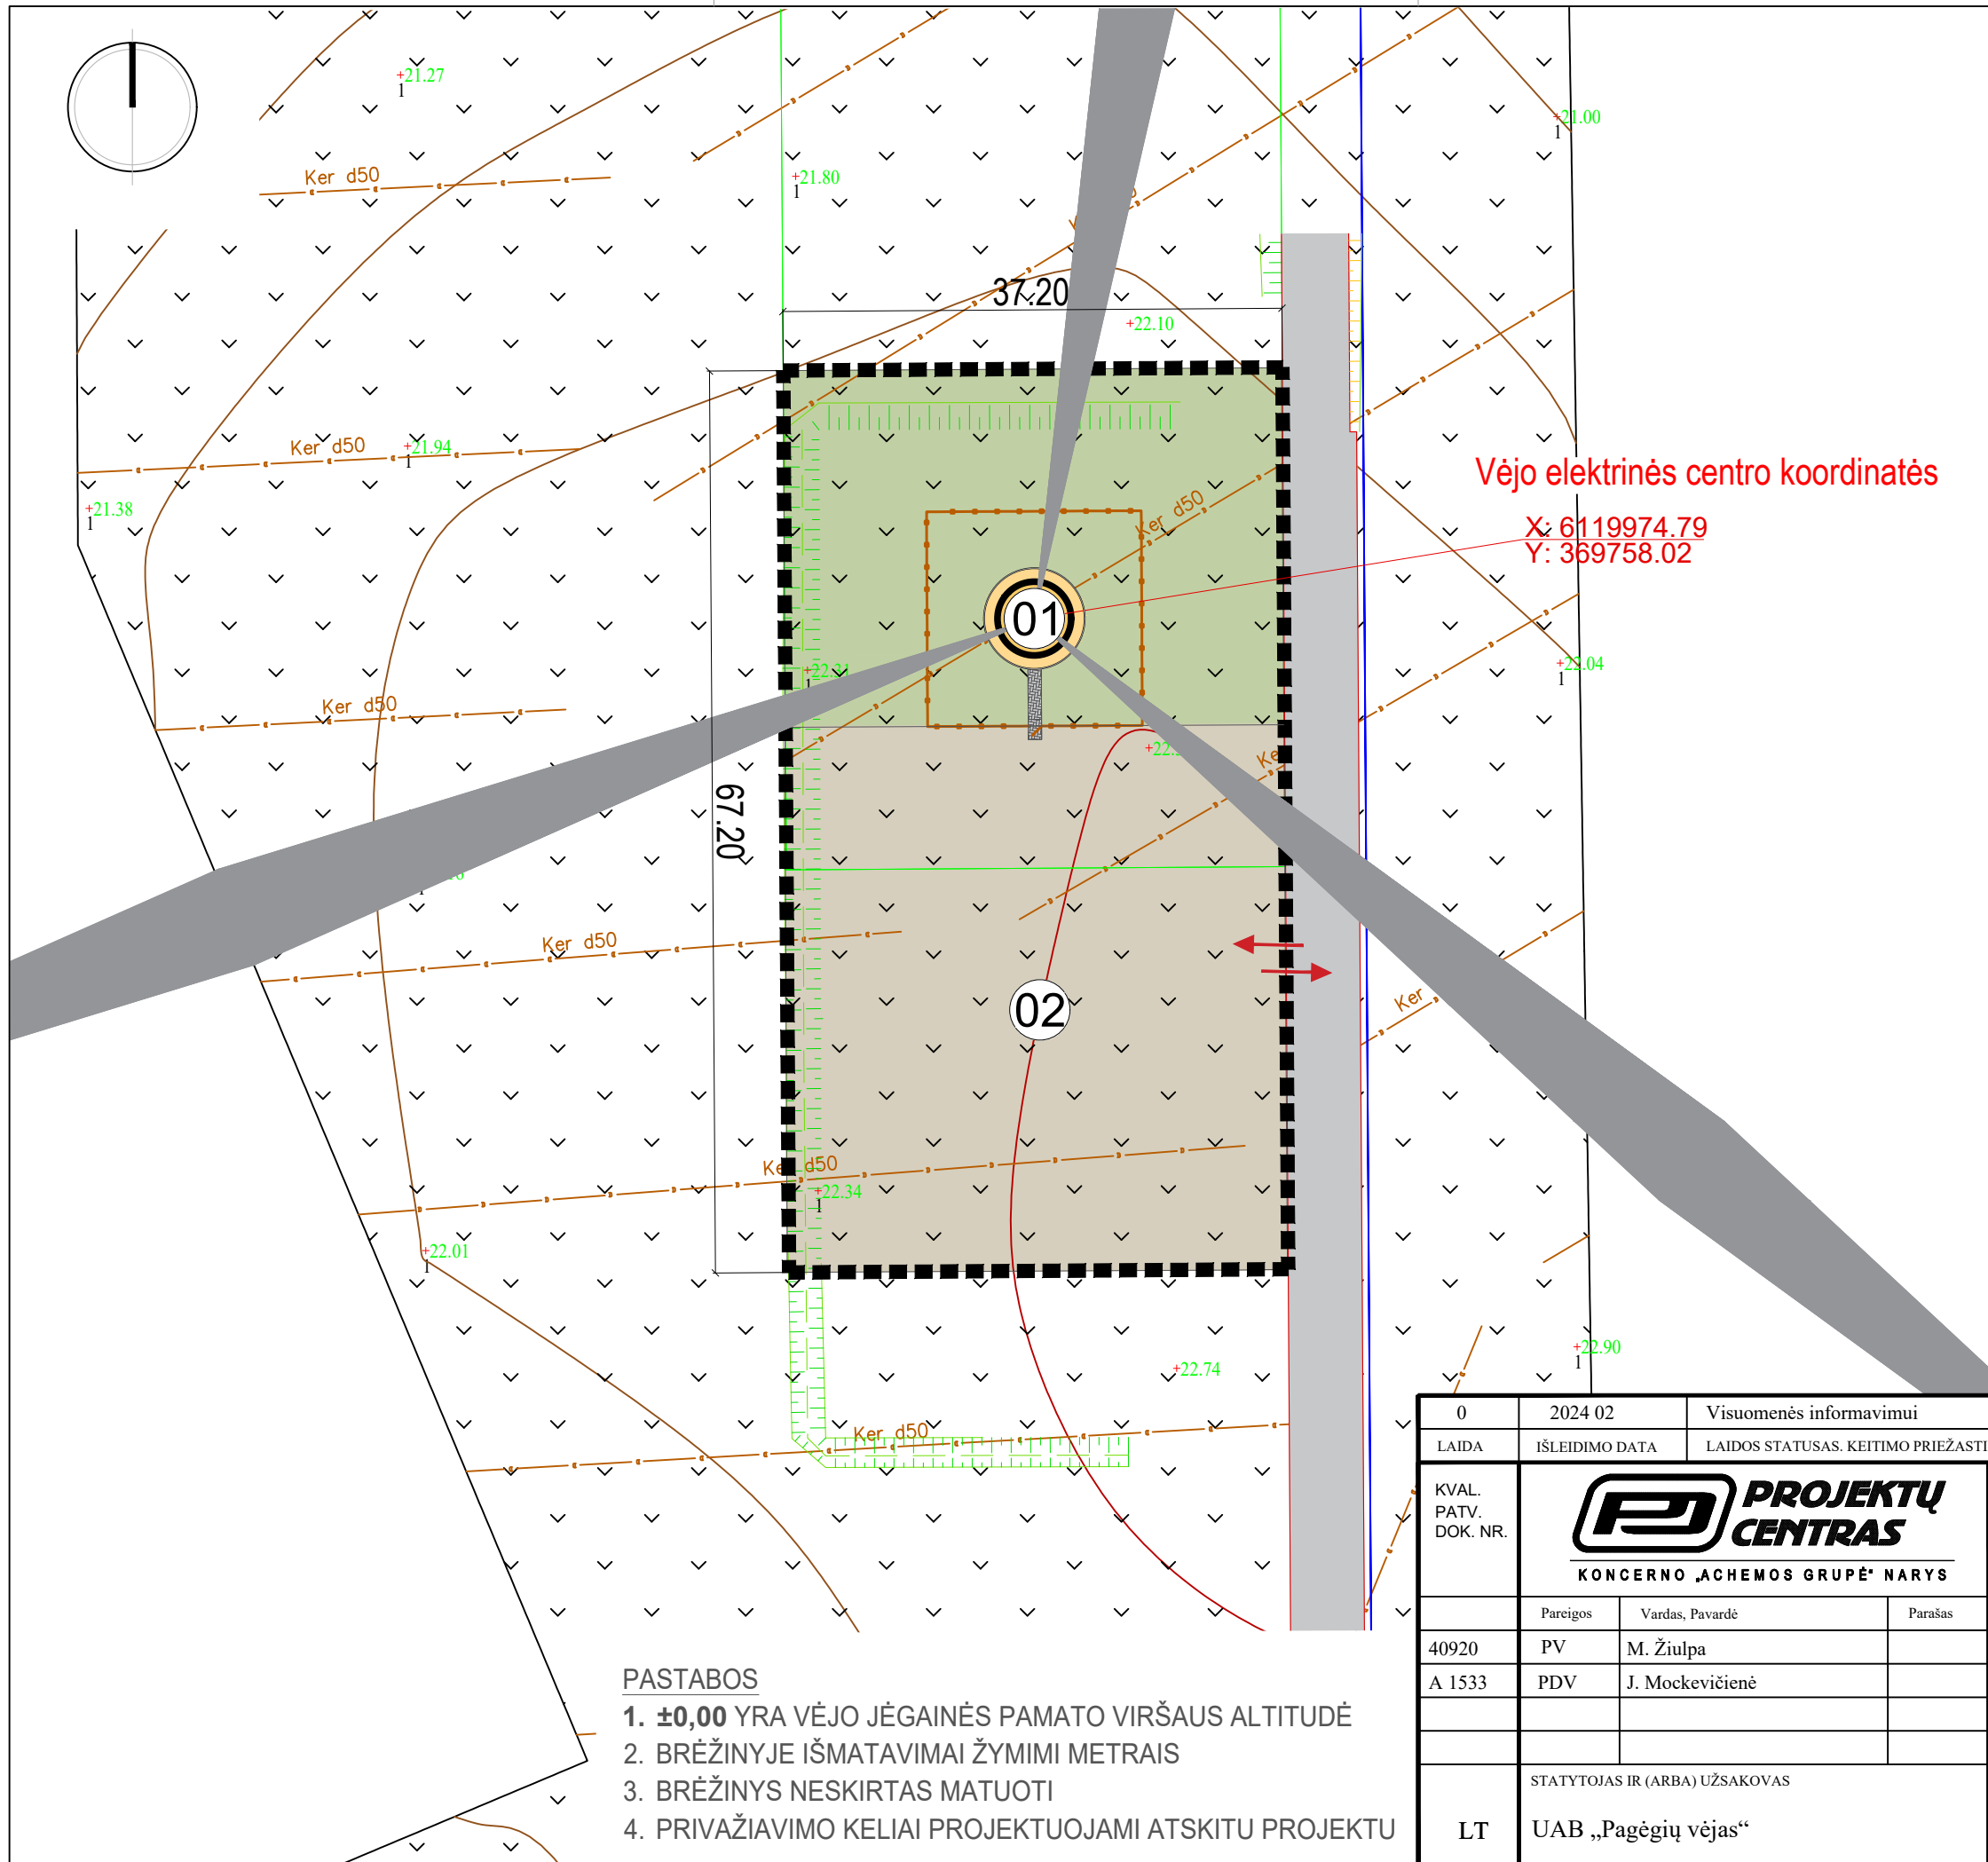

Vėjo elektrinės centro koordinatės

X: 6119974.79
Y: 369758.02

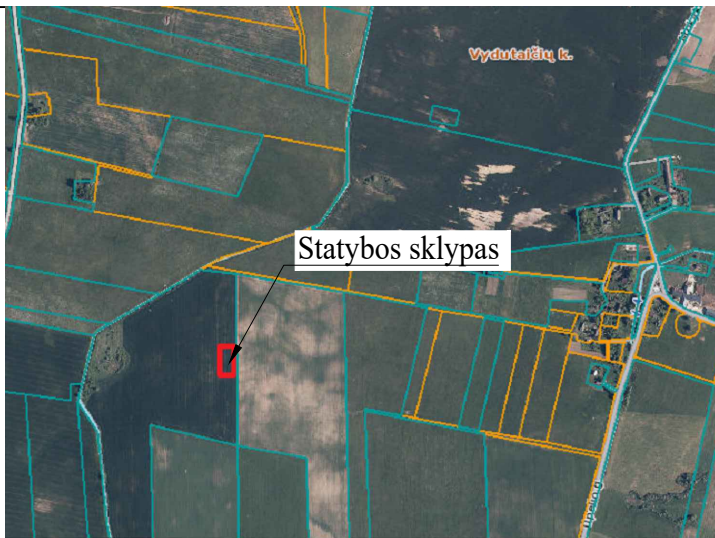

SITUACIJOS SCHEMA

EKSPLIKACIJA

1.	PROJEKTUOJAMA VĖJO ELEKTRINĖ
2.	PROJEKTUOJAMA AIKŠTELĖ

SUTARTINIAI ŽYMĖJIMAI


	SKLYPO RIBA
	PROJEKTUOJAMA SKALDOS DANGA
	PROJEKTUOJAMA VEJA
	PROJEKTUOJAMA BETONINIŲ TRINKELIŲ DANGA
	PROJEKTUOJAMA TVORA SU 1m PLOČIO VARTELIAIS
	IVAŽIAVIMŲ/ IŠVAŽIAVIMŲ Į/ IŠ SKLYPO VIETA

±0.00=23.10

PASTABOS

- ±0,00 YRA VĖJO JĖGAINĖS PAMATO VIRŠAUS ALTITUDĖ
- BRĖŽINYJE IŠMATAVIMAI ŽYMIMI METRAIS
- BRĖŽINYS NESKIRTAS MATUOTI
- PRIVAŽIAVIMO KELIAI PROJEKTUOJAMI ATSKITU PROJEKTU

0	2024 02	Visuomenės informavimui	
LAIDA	IŠLEIDIMO DATA	LAIDOS STATUSAS. KEITIMO PRIEŽASTIS (JEI TAIKOMA)	
KVAL. PATV. DOK. NR.			STATINIO PROJEKTO PAVADINIMAS
	KONCERNO „ACHEMOS GRUPĖ“ NARYS		Kito inžinerinio statinio (vėjo elektrinės), Pagėgių sav., Pagėgių sen., Vydučiai k., kad. Nr.8824/0001:136 naujos statybos projektas
	Pareigos	Vardas, Pavardė	Parašas
40920	PV	M. Žiulpa	
A 1533	PDV	J. Mockevičienė	
	STATYTOJAS IR (ARBA) UŽSAKOVAS		STATINIO NUMERIS IR PAVADINIMAS
LT	UAB „Pagėgių vėjas“		00- SKLYPO PLANAS
			DOKUMENTO PAVADINIMAS
			Sklypo planas M 1:500
			DOKUMENTO ŽYMUO
			654P78-00-PP-SP.B-01
			LAPAS
			LAPŲ
			0
			1
			1

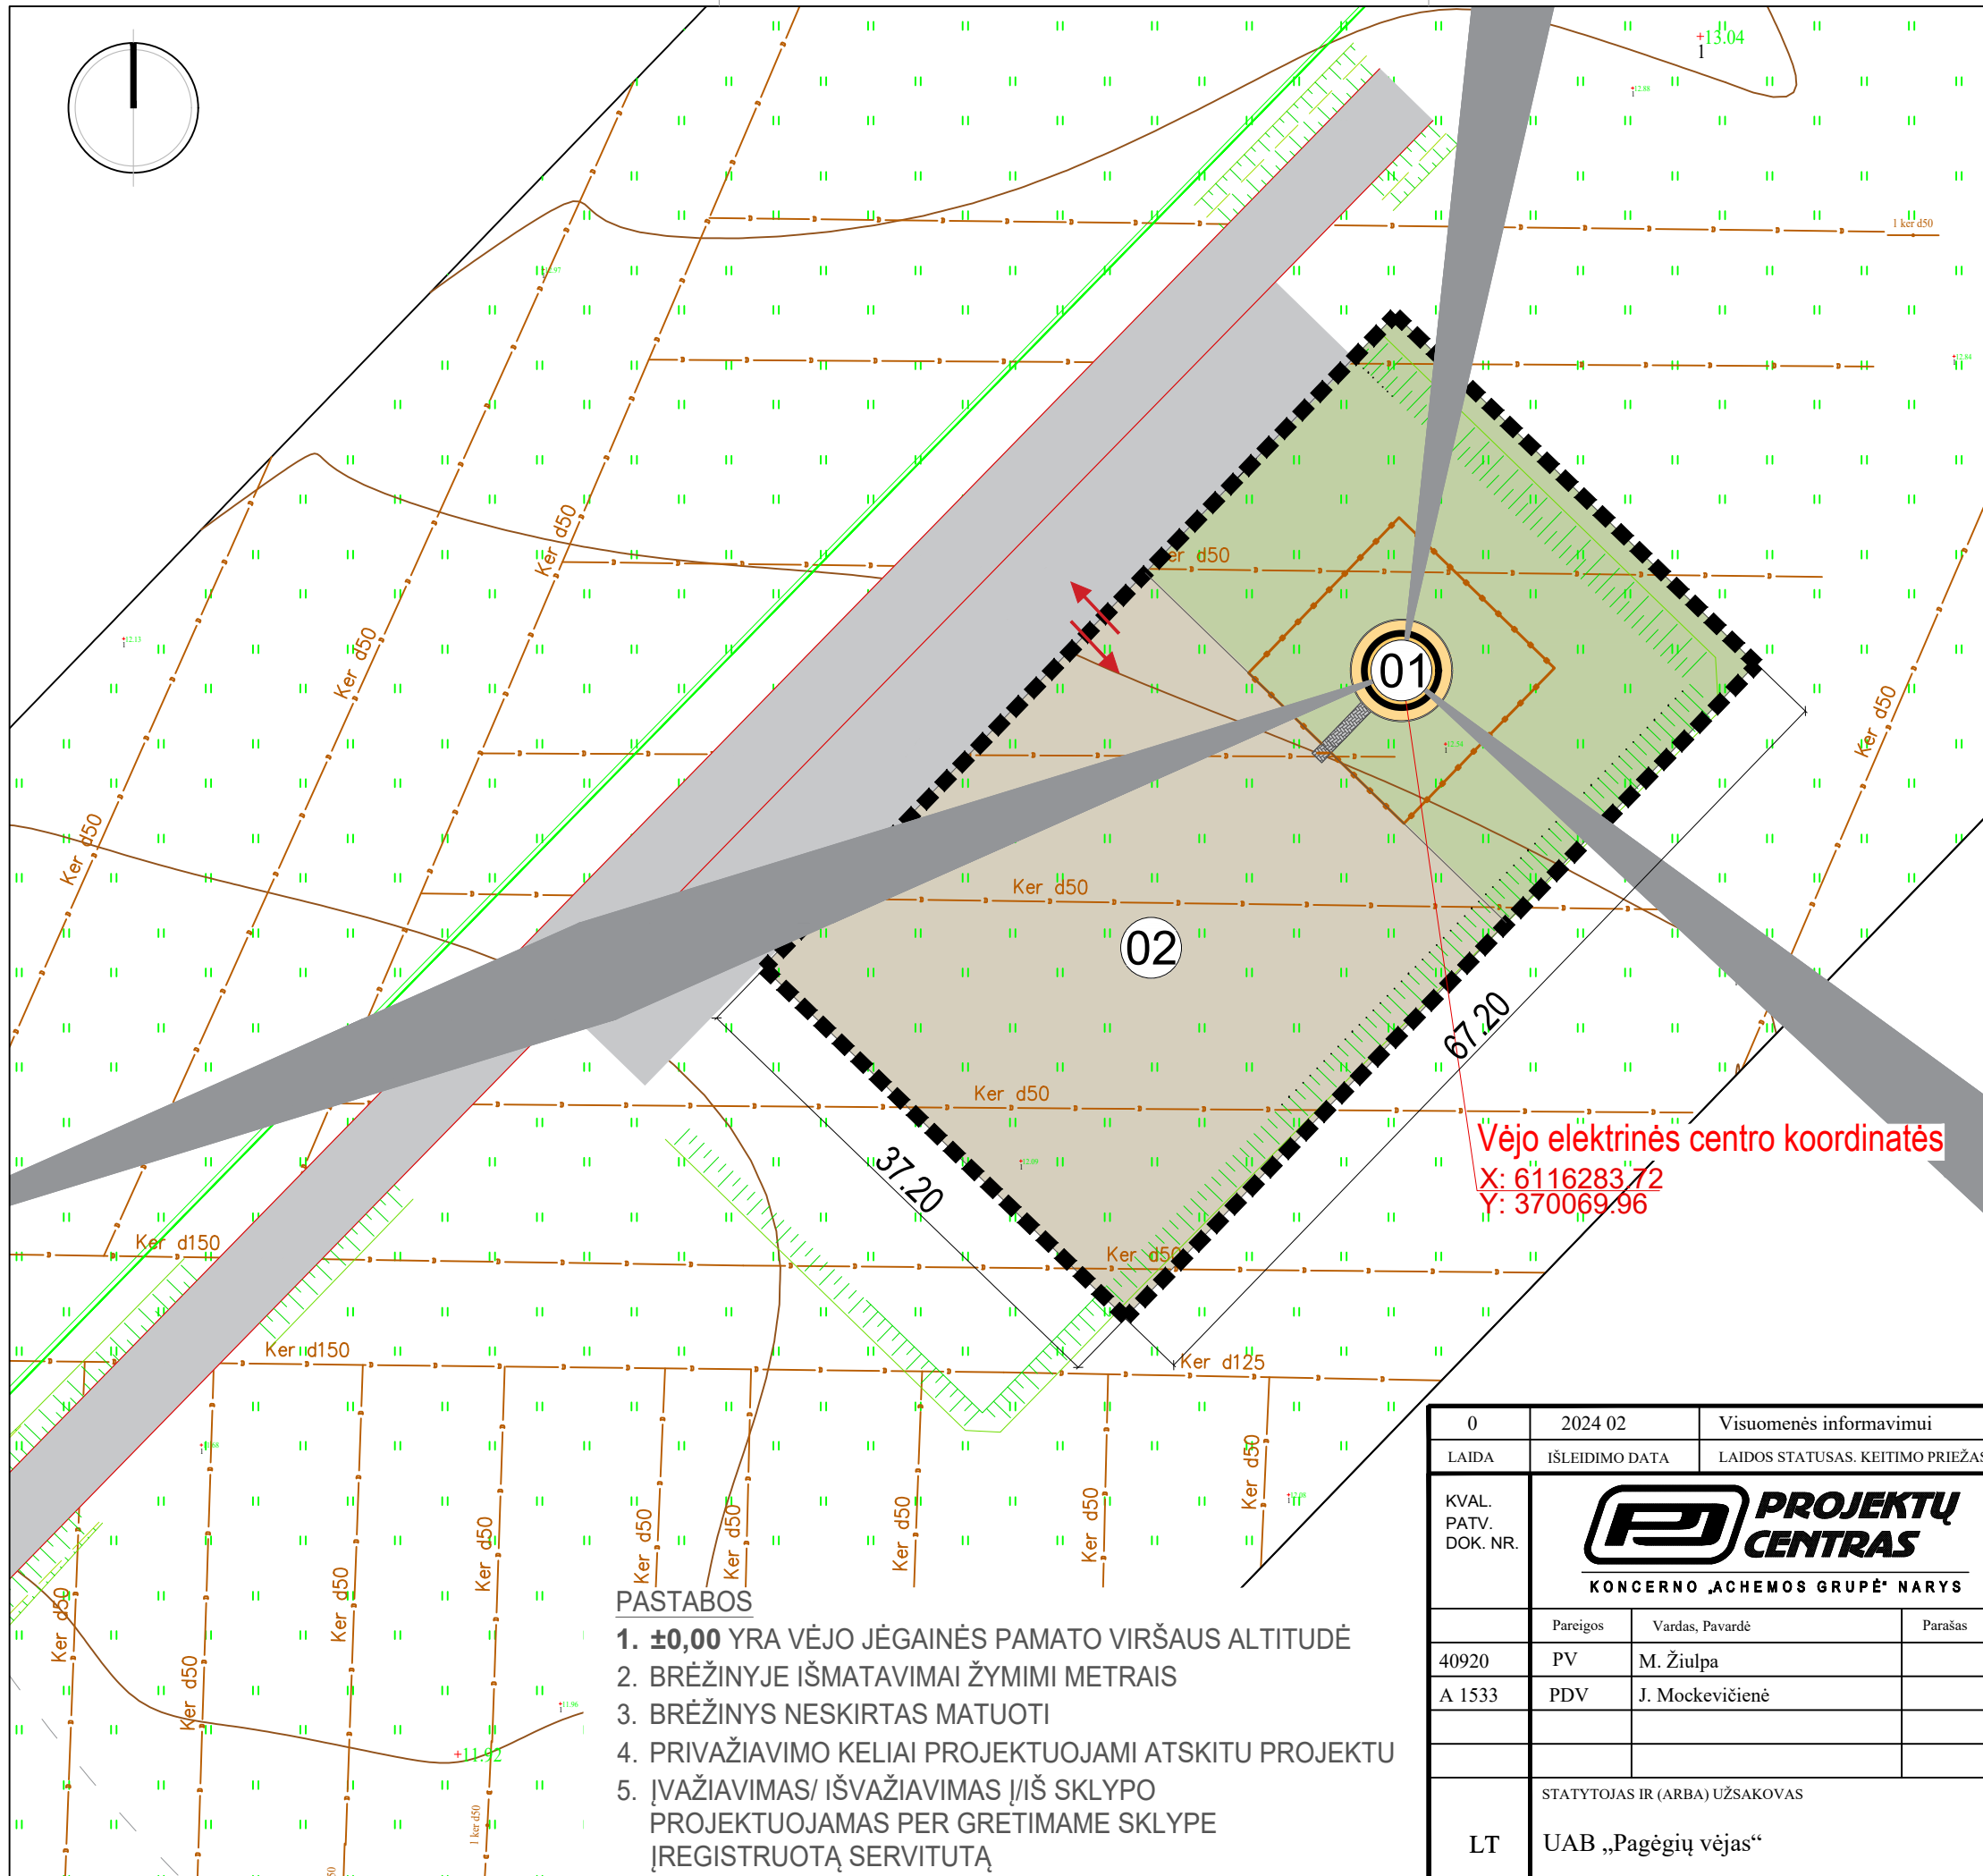

SITUACIJOS SCHEMA

EKSPLIKACIJA

1.	PROJEKTUOJAMA VĖJO ELEKTRINĖ
2.	PROJEKTUOJAMA AIKŠTELĖ

SUTARTINIAI ŽYMĖJIMAI

	SKLYPO RIBA
	PROJEKTUOJAMA SKALDOS DANGA
	PROJEKTUOJAMA VEJA
	PROJEKTUOJAMA BETONINIŲ TRINKELIŲ DANGA
	PROJEKTUOJAMA TVORA SU 1m PLOČIO VARTELIAIS
	ĮVAŽIAVIMŲ/ IŠVAŽIAVIMŲ Į IŠ SKLYPO VIETA

Vėjo elektrinės centro koordinatės
 X: 6116283.72
 Y: 370069.96


±0.00=13.30

PASTABOS


- ±0,00 YRA VĖJO JĖGAINĖS PAMATO VIRŠAUS ALTITUDĖ
- BRĖŽINYJE IŠMATAVIMAI ŽYMIMI METRAIS
- BRĖŽINYS NESKIRTAS MATUOTI
- PRIVAŽIAVIMO KELIAI PROJEKTUOJAMI ATSKITU PROJEKTU
- ĮVAŽIAVIMAS/ IŠVAŽIAVIMAS Į/ IŠ SKLYPO PROJEKTUOJAMAS PER GRETIMAME SKLYPE ĮREGISTRUOTĄ SERVITUTĄ

0	2024 02	Visuomenės informavimui	
LAIDA	IŠLEIDIMO DATA	LAIDOS STATUSAS. KEITIMO PRIEŽASTIS (JEI TAIKOMA)	
KVAL. PATV. DOK. NR.	 KONCERNO „ACHEMOS GRUPĖ“ NARYS		
	Pareigos	Vardas, Pavardė	Parašas
40920	PV	M. Žiulpa	
A 1533	PDV	J. Mockevičienė	
STATYTOJAS IR (ARBA) UŽSAKOVAS		STATINIO PROJEKTO PAVADINIMAS	
LT	UAB „Pagėgių vėjas“	Kito inžinerinio statinio (vėjo elektrinės), Pagėgių sav., Pagėgių sen., Bajėnų k., kad. Nr.8801/0003:281 naujos statybos projektas	
		STATINIO NUMERIS IR PAVADINIMAS	
		00- SKLYPO PLANAS	
DOKUMENTO PAVADINIMAS			LAIDA
Sklypo planas M 1:500			0
DOKUMENTO ŽYMUO			LAPAS
654P80-00-PP-SP.B-01			LAPŲ
			1
			1


Aukščiausia mentės pozicija

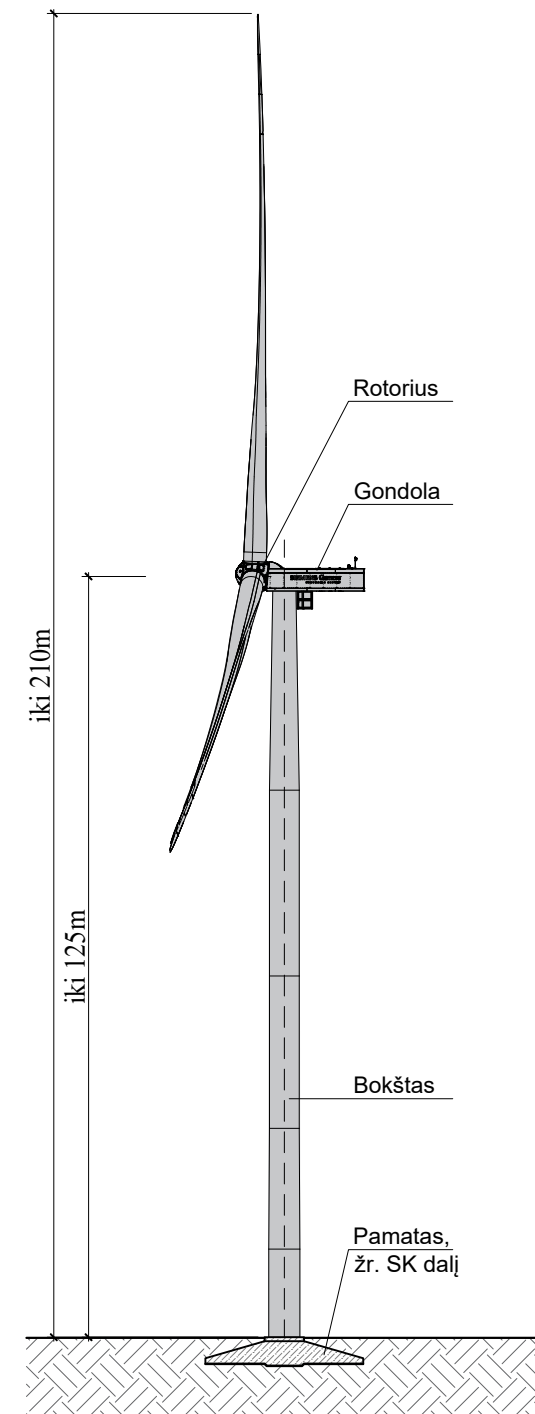

Vaizdas iš šono

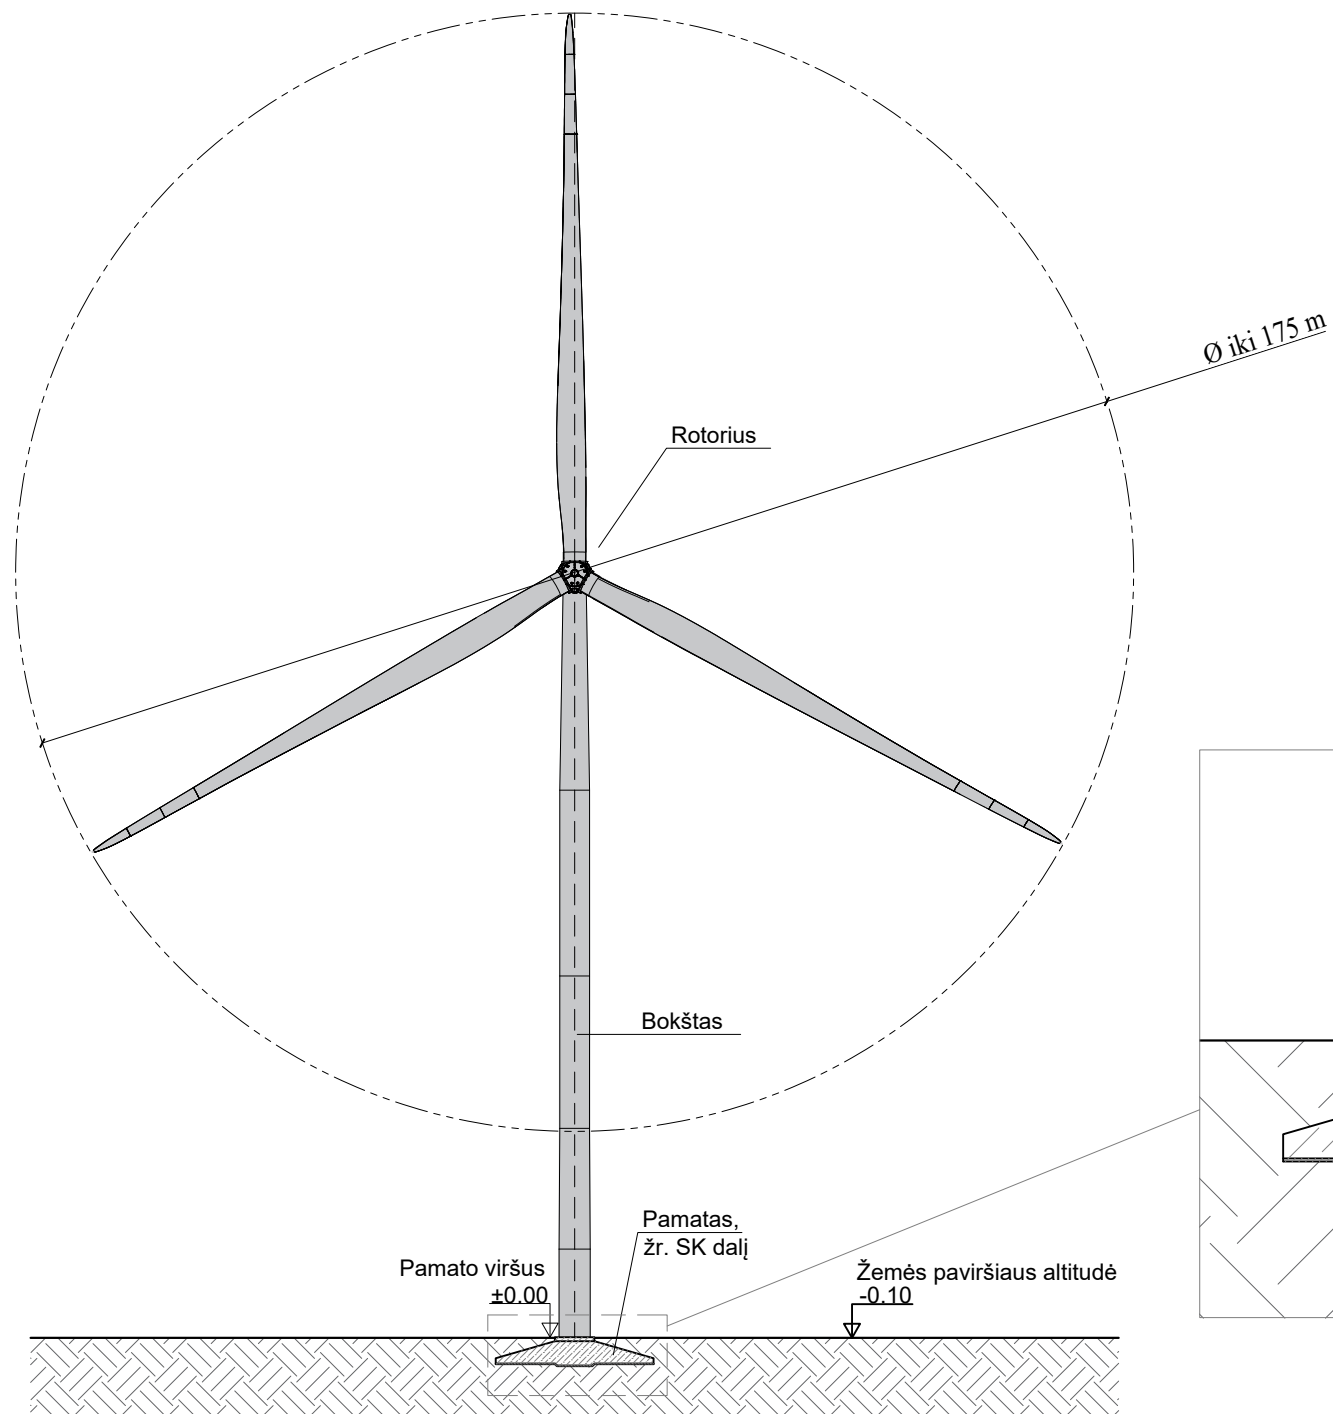

Vaizdas iš priekio

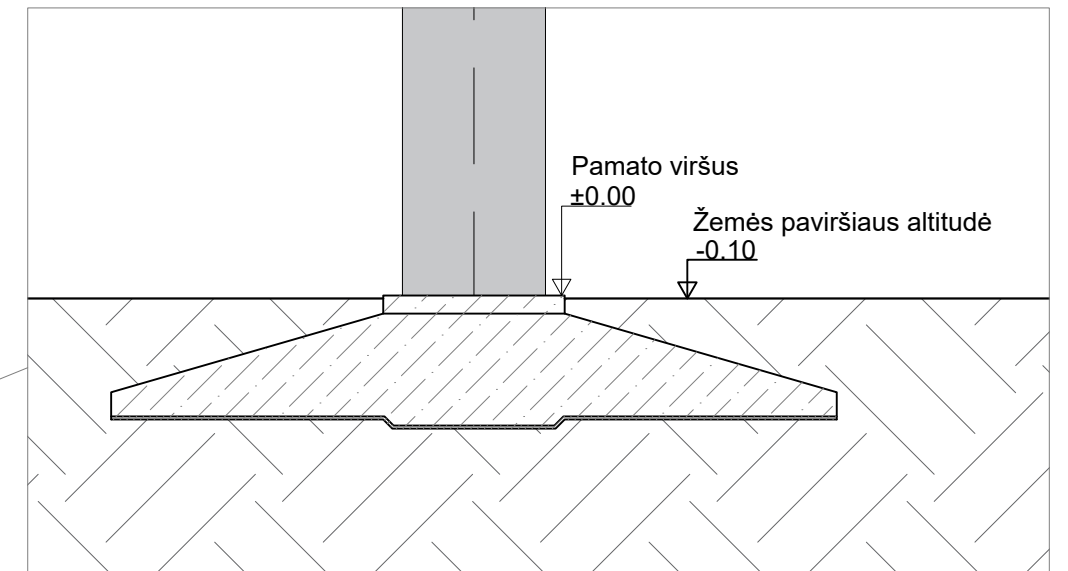


Ši vėjo elektrinė projektuojama šiuose sklypuose:

1. Pagėgių sav., Pagėgių sen., Vėlaičių k., kadastrinis Nr.8824/0003:149;
2. Pagėgių sav., Pagėgių sen., Vėlaičių k., kadastrinis Nr.8824/0003:151;
3. Pagėgių sav., Pagėgių sen., Vėlaičių k., kadastrinis Nr.8824/0003:147;
4. Pagėgių sav., Pagėgių sen., Vėlaičių k., kadastrinis Nr.8824/0003:139;
5. Pagėgių sav., Pagėgių sen., Vydutaičių k., kadastrinis Nr.8824/0001:156;
6. Pagėgių sav., Pagėgių sen., Vydutaičių k., kadastrinis Nr.8824/0001:153;
7. Pagėgių sav., Pagėgių sen., Vydutaičių k., kadastrinis Nr.8824/0001:136;
8. Pagėgių sav., Pagėgių sen., Bajėnų k., kadastrinis Nr.8801/0003:281.

PASTABOS:

1. Pamato viršaus altitudė ± 0.00 , absoliutinę altitudę žiūrėti pagal sklypo plano brėžinį.
2. Planuojama vėjo elektrinė bus paženklinta dienos ženklais ir žiburiais.

0	2024 06	Projektiniai pasiūlymai	
LAIDA	IŠLEIDIMO DATA	LAIDOS STATUSAS. KEITIMO PRIEŽASTIS (JEI TAIKOMA)	
KVAL. PATV. DOK. NR.	 PROJEKTŲ CENTRAS KONCERNO „ACHEMOS GRUPĖ“ NARYS		STATINIO PROJEKTO PAVADINIMAS
			Kitų inžinerinių statinių (vėjo elektrinės), Pagėgių sav., Pagėgių sen., naujos statybos projektas
	Pareigos	Vardas, Pavardė	Parašas
40920	PV	M. Žiulpa	
A 1533	PDV	J. Mockevičienė	
	PDA	M. Vilkauskas	
	STATYTOJAS IR (ARBA) UŽSAKOVAS		STATINIO NUMERIS IR PAVADINIMAS
LT	UAB „Pagėgių vėjas“		01 VĖJO ELEKTRINĖ
			DOKUMENTO PAVADINIMAS
			Vėjo elektrinės brėžinys
			DOKUMENTO ŽYMUO
			654P1-00-PP-SA.B-01
			LAPAS
			LAPŲ
			0
			1
			1