

SITUACIJOS SCHEMA

EKSPLIKACIJA

1.	PROJEKTUOJAMA VĖJO ELEKTRINĖ
2.	PROJEKTUOJAMA AIKŠTELĖ

SUTARTINIAI ŽYMĖJIMAI

	SKLYPO RIBA
	PROJEKTUOJAMA SKALDOS DANGA
	PROJEKTUOJAMA VEJA
	PROJEKTUOJAMA BETONINIŲ TRINKELIŲ DANGA
	PROJEKTUOJAMA TVORA SU 1m PLOČIO VARTELIAIS
	ĮVAŽIAVIMŲ/ IŠVAŽIAVIMŲ Į/ IŠ SKLYPO VIETA

Vėjo elektrinės centro koordinatės
 X: 6124254.21
 Y: 374490.02


±0.00=42.85

PASTABOS


- ±0,00 YRA VĖJO JĖGAINĖS PAMATO VIRŠAUS ALTITUDĖ
- BRĖŽINYJE IŠMATAVIMAI ŽYMI MI METRAIS
- BRĖŽINYS NESKIRTAS MATUOTI
- PRIVAŽIAVIMO KELIAI PROJEKTUOJAMI ATSKITU PROJEKTU

0	2024 02	Visuomenės informavimui	
LAIDA	IŠLEIDIMO DATA	LAIDOS STATUSAS. KEITIMO PRIEŽASTIS (JEI TAIKOMA)	
KVAL. PATV. DOK. NR.	 KONCERNO „ACHEMOS GRUPĖ“ NARYS		STATINIO PROJEKTO PAVADINIMAS
			Kito inžinerinio statinio (vėjo elektrinės), Pagėgių sav., Natkiškių sen., Kuturių k., kad. Nr.8834/0003:248 naujos statybos projektas
	Pareigos	Vardas, Pavardė	Parašas
40920	PV	M. Žiulpa	
A 1533	PDV	J. Mockevičienė	
	STATYTOJAS IR (ARBA) UŽSAKOVAS		STATINIO NUMERIS IR PAVADINIMAS
LT	UAB „Pagėgių vėjas“		00- SKLYPO PLANAS
			DOKUMENTO PAVADINIMAS
			Sklypo planas M 1:500
			DOKUMENTO ŽYMUO
			654P71-00-PP-SP.B-01
			LAPAS
			LAPŲ
			0
			1
			1


Aukščiausia mentės pozicija

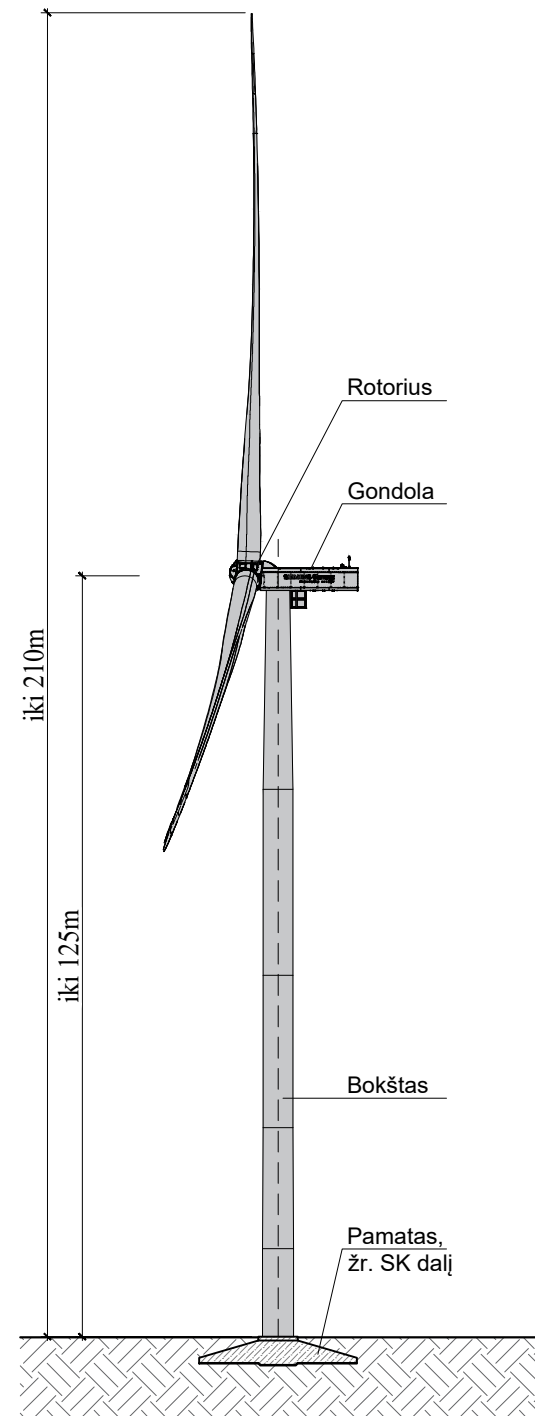

Vaizdas iš šono

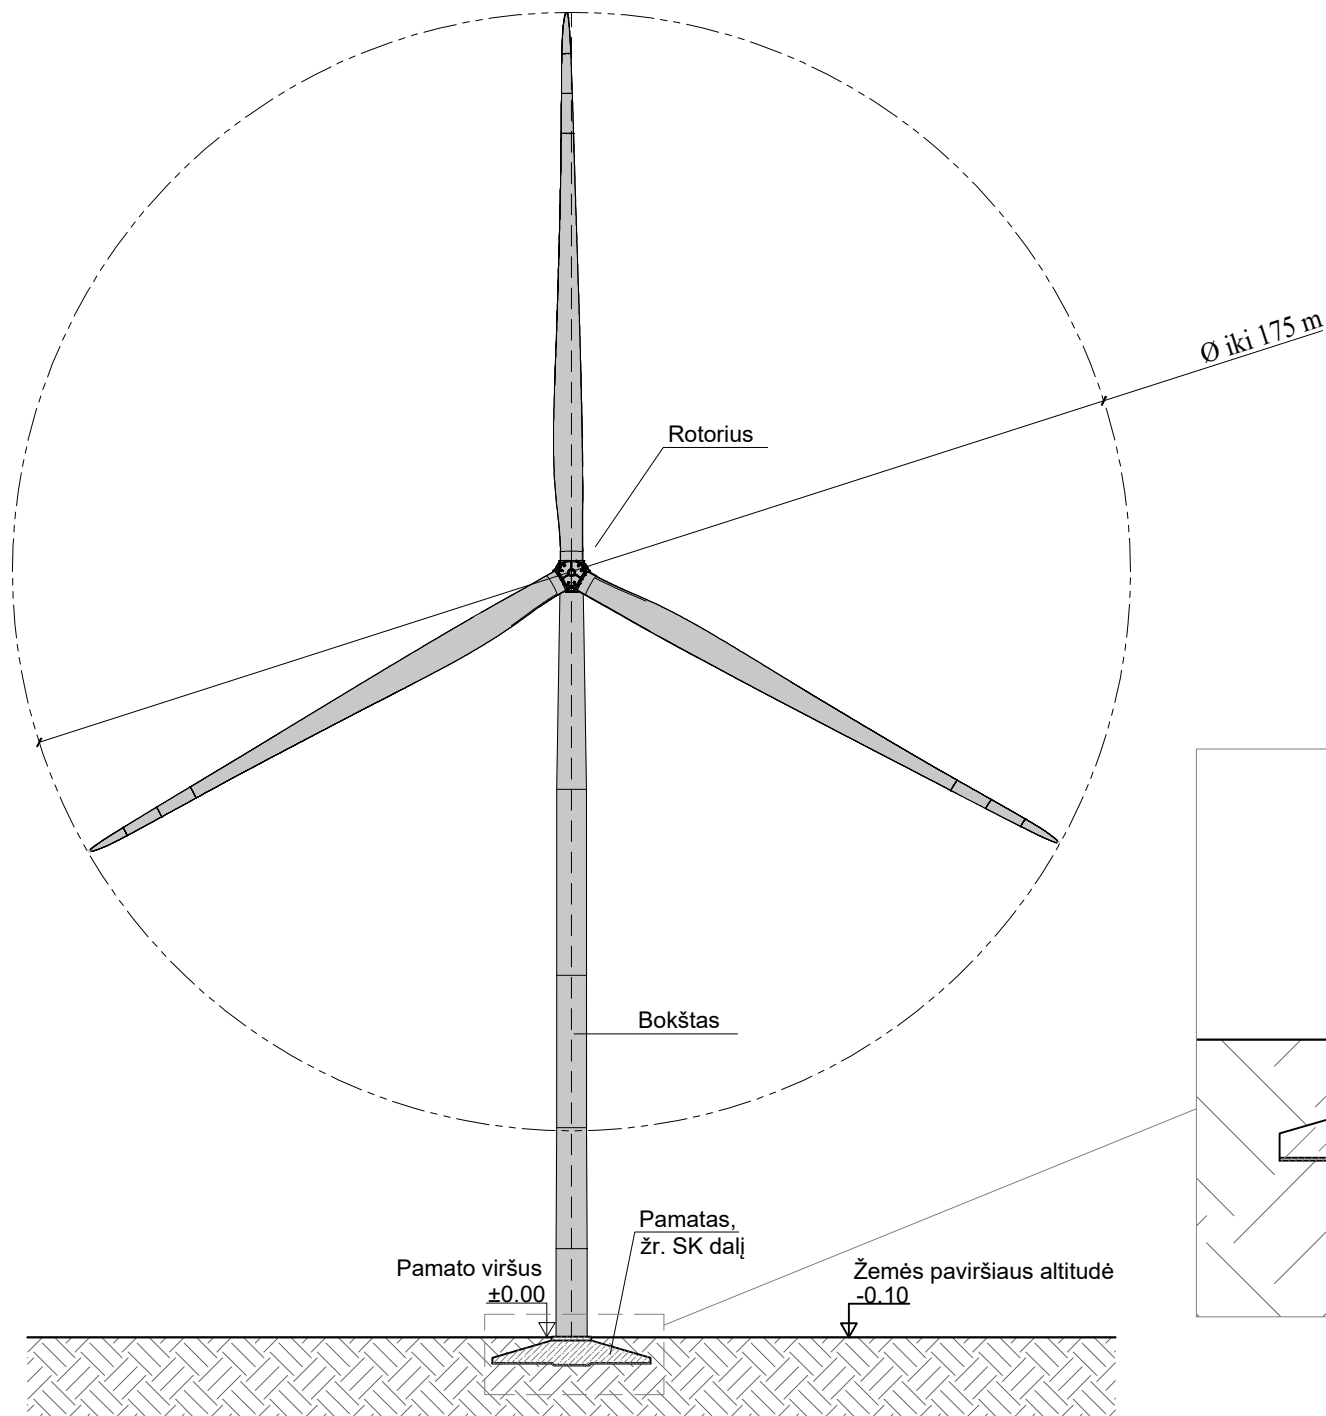


Vaizdas iš priekio

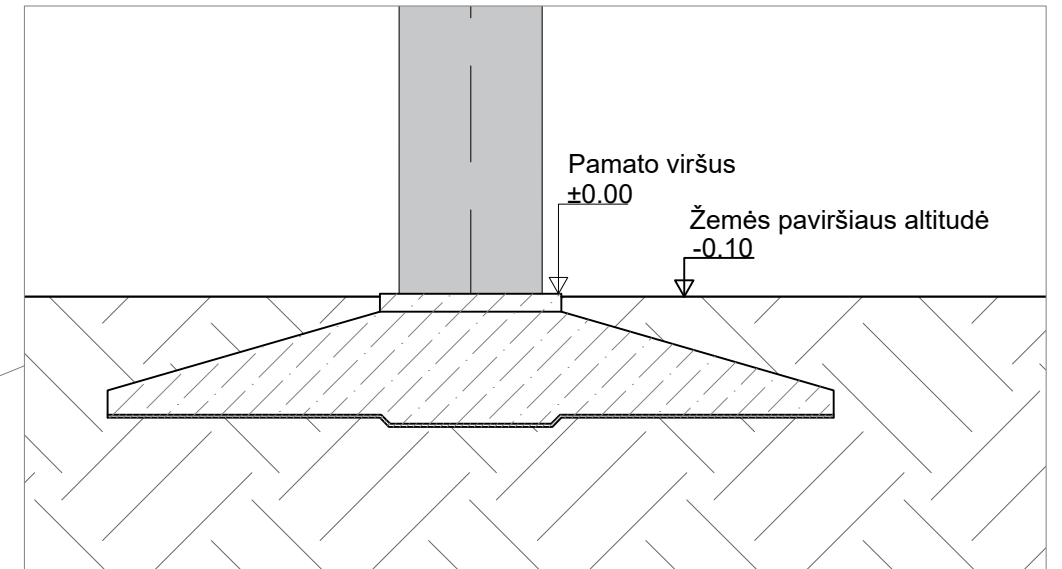

PASTABOS:

1. Pamato viršaus altitudė ± 0.00 , absoliutinę altitudę žiūrėti pagal sklypo plano brėžinį.
2. Planuojama vėjo elektrinė bus paženklinta dienos ženklais ir žiburiais.

0	2024 06	Projektiniai pasiūlymai	
LAIDA	IŠLEIDIMO DATA	LAIDOS STATUSAS. KEITIMO PRIEŽASTIS (JEI TAIKOMA)	
KVAL. PATV. DOK. NR.	 KONCERNO „ACHEMOS GRUPĖ“ NARYS		STATINIO PROJEKTO PAVADINIMAS
			Kito inžinerinio statinio (vėjo elektrinės), Pagėgių sav., Natkiškių sen., Kuturių k., kad. Nr.8834/0003:248 naujos statybos projektas
	Pareigos	Vardas, Pavardė	Parašas
40920	PV	M. Žiulpa	
A 1533	PDV	J. Mockevičienė	
	PDA	M. Vilkauskas	
	STATYTOJAS IR (ARBA) UŽSAKOVAS		STATINIO NUMERIS IR PAVADINIMAS
LT	UAB „Pagėgių vėjas“		01 VĖJO ELEKTRINĖ
		DOKUMENTO ŽYMUO	DOKUMENTO PAVADINIMAS
		654P71-00-PP-SA.B-01	Vėjo elektrinės brėžinys
		LAPAS	LAPŲ
		1	1
		LAIDA	0